



ROBSON NASCIMENTO

ARQUITETURA E URBANISMO

AURORA RESIDENCE

EDIFÍCIO COMERCIAL E RESIDENCIAL MULTIFAMILIAR



Jurerê internacional
Florianópolis/SC

R. Nascimento Arquitetos S.S.
Arquitetura e Urbanismo

Rua dos Cambuatas
Jurerê Internacional – Fpolis /SC
(48) 32829349

robsonarquitetos@gmail.com
www.rnacimentoarquitetos.com.br




Térreo




paraciclo sheffield




fachada ativa

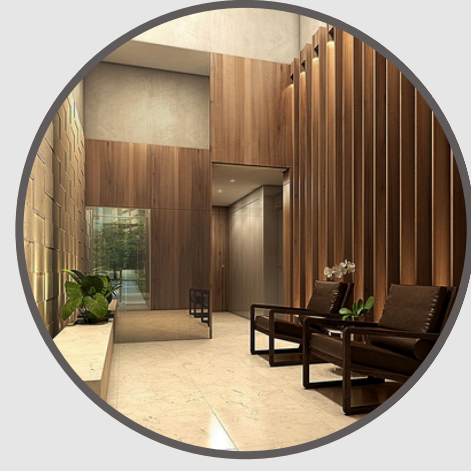

hall

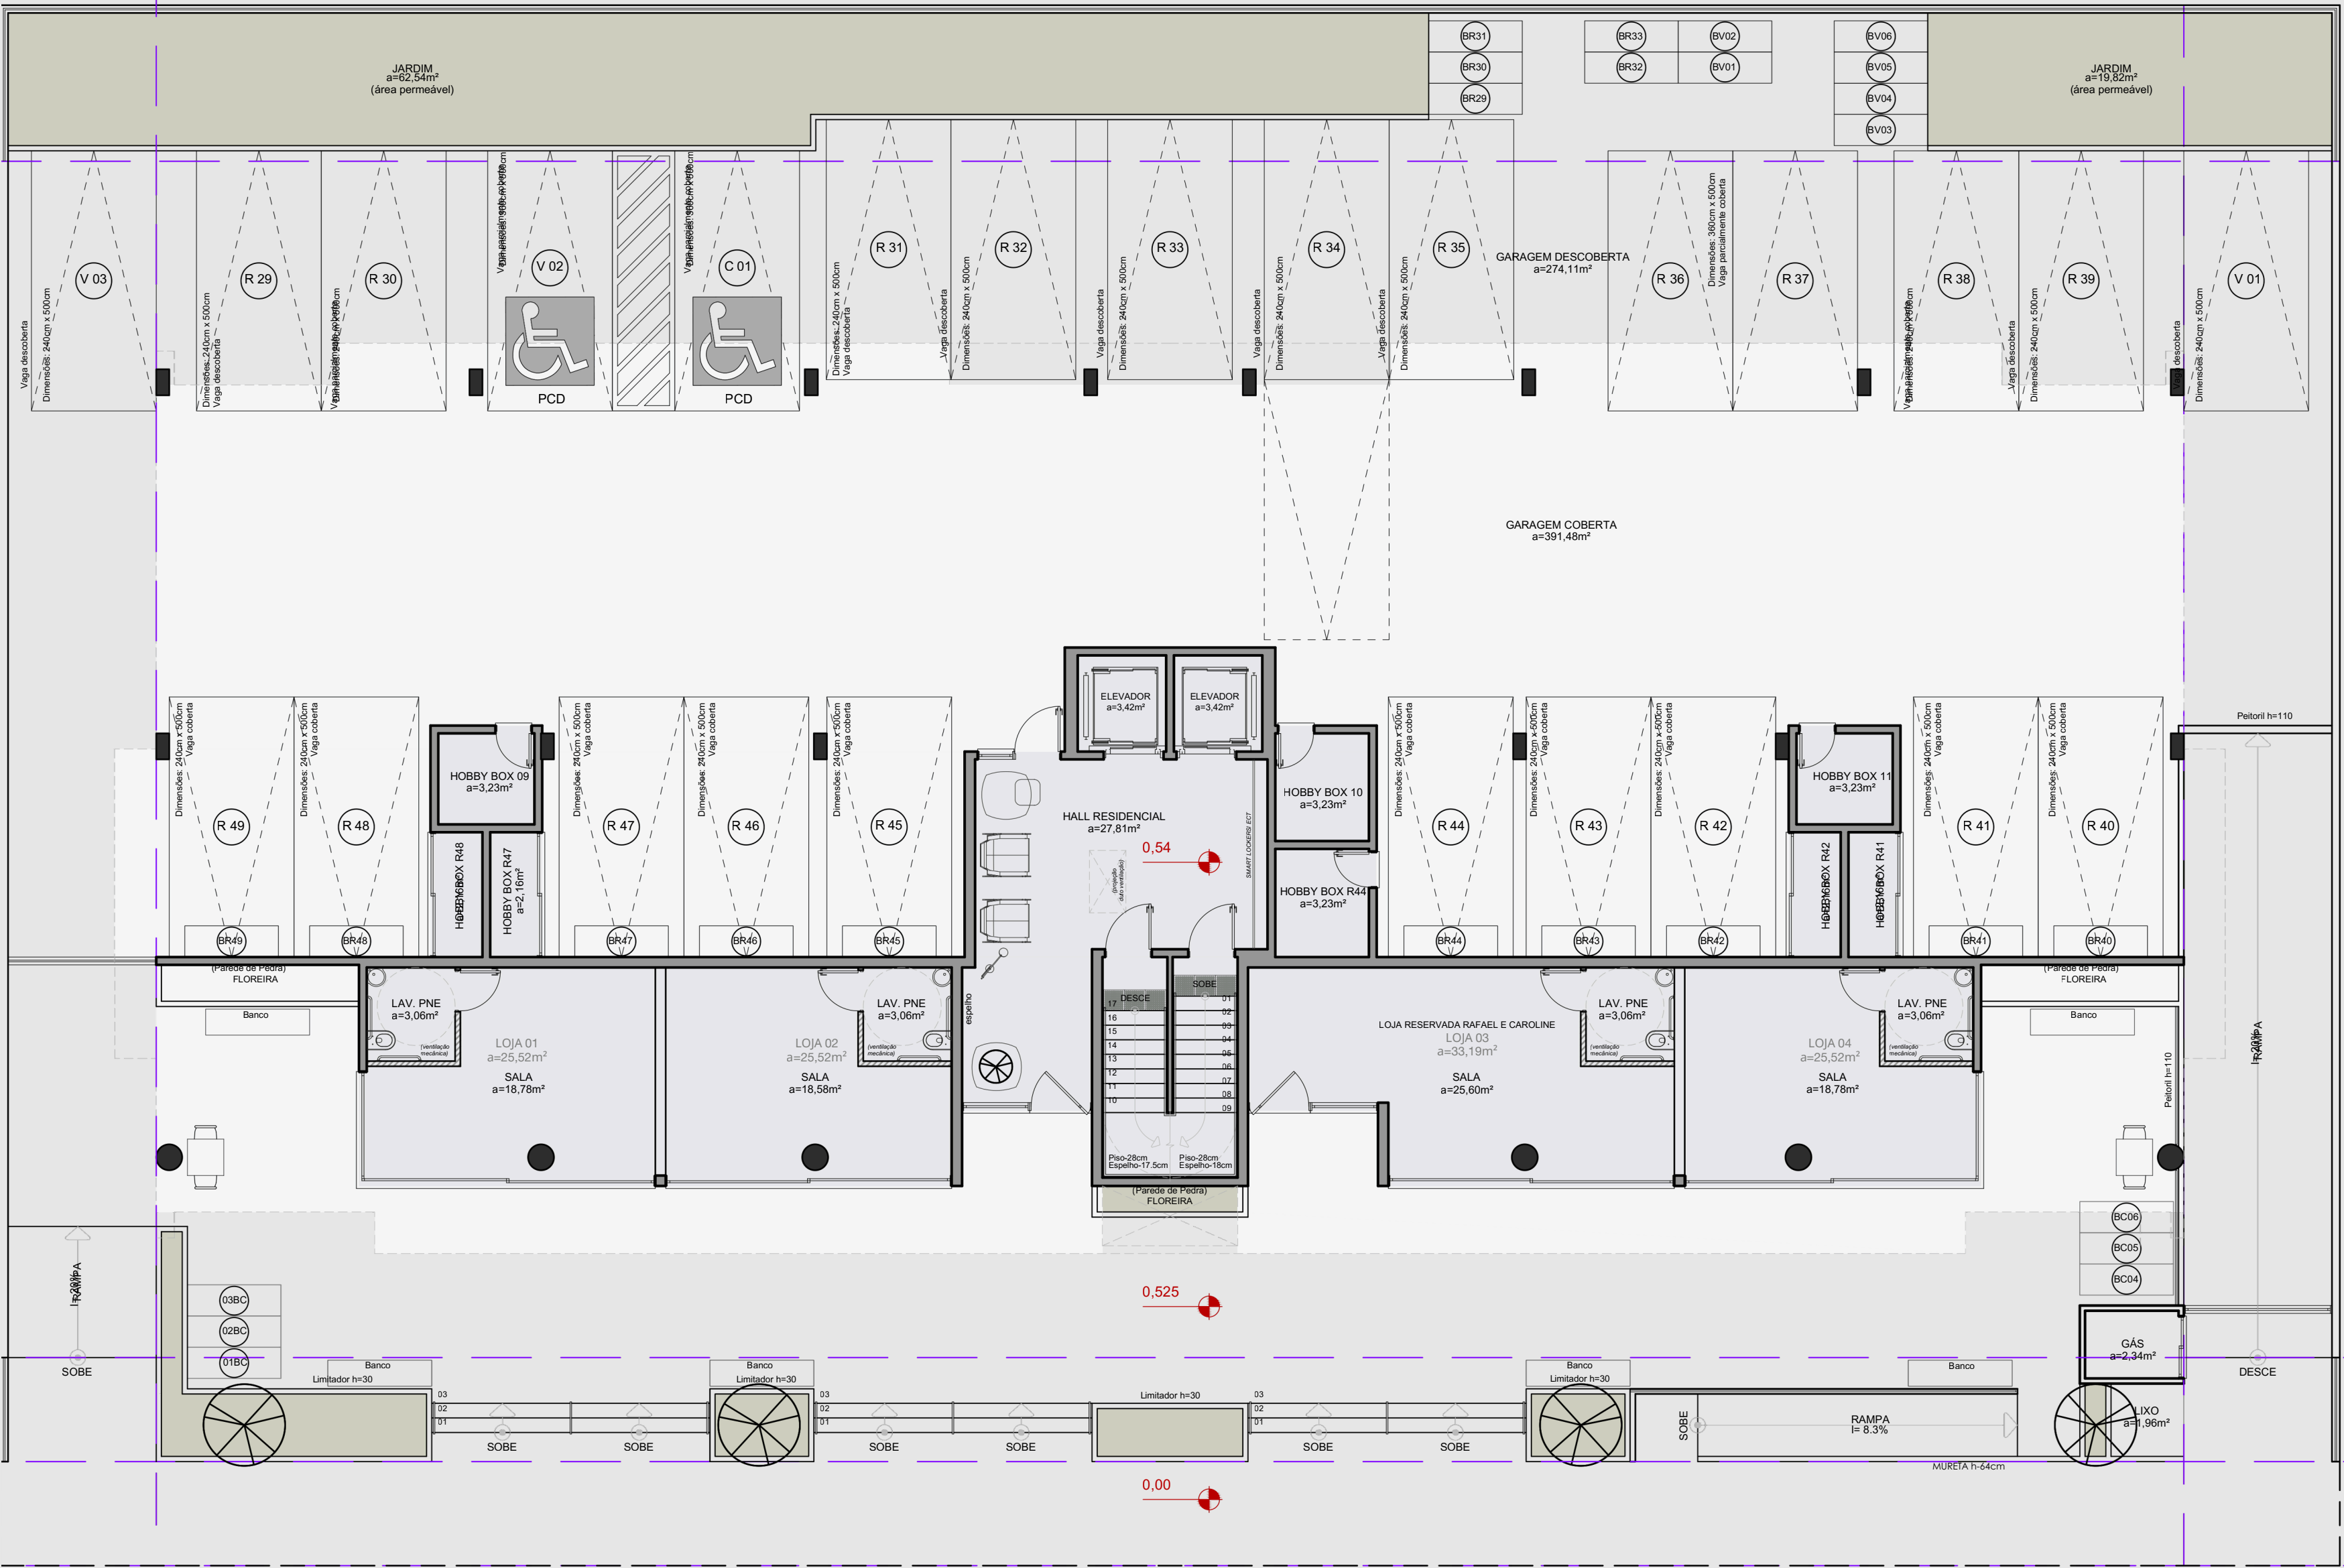


Subsolo

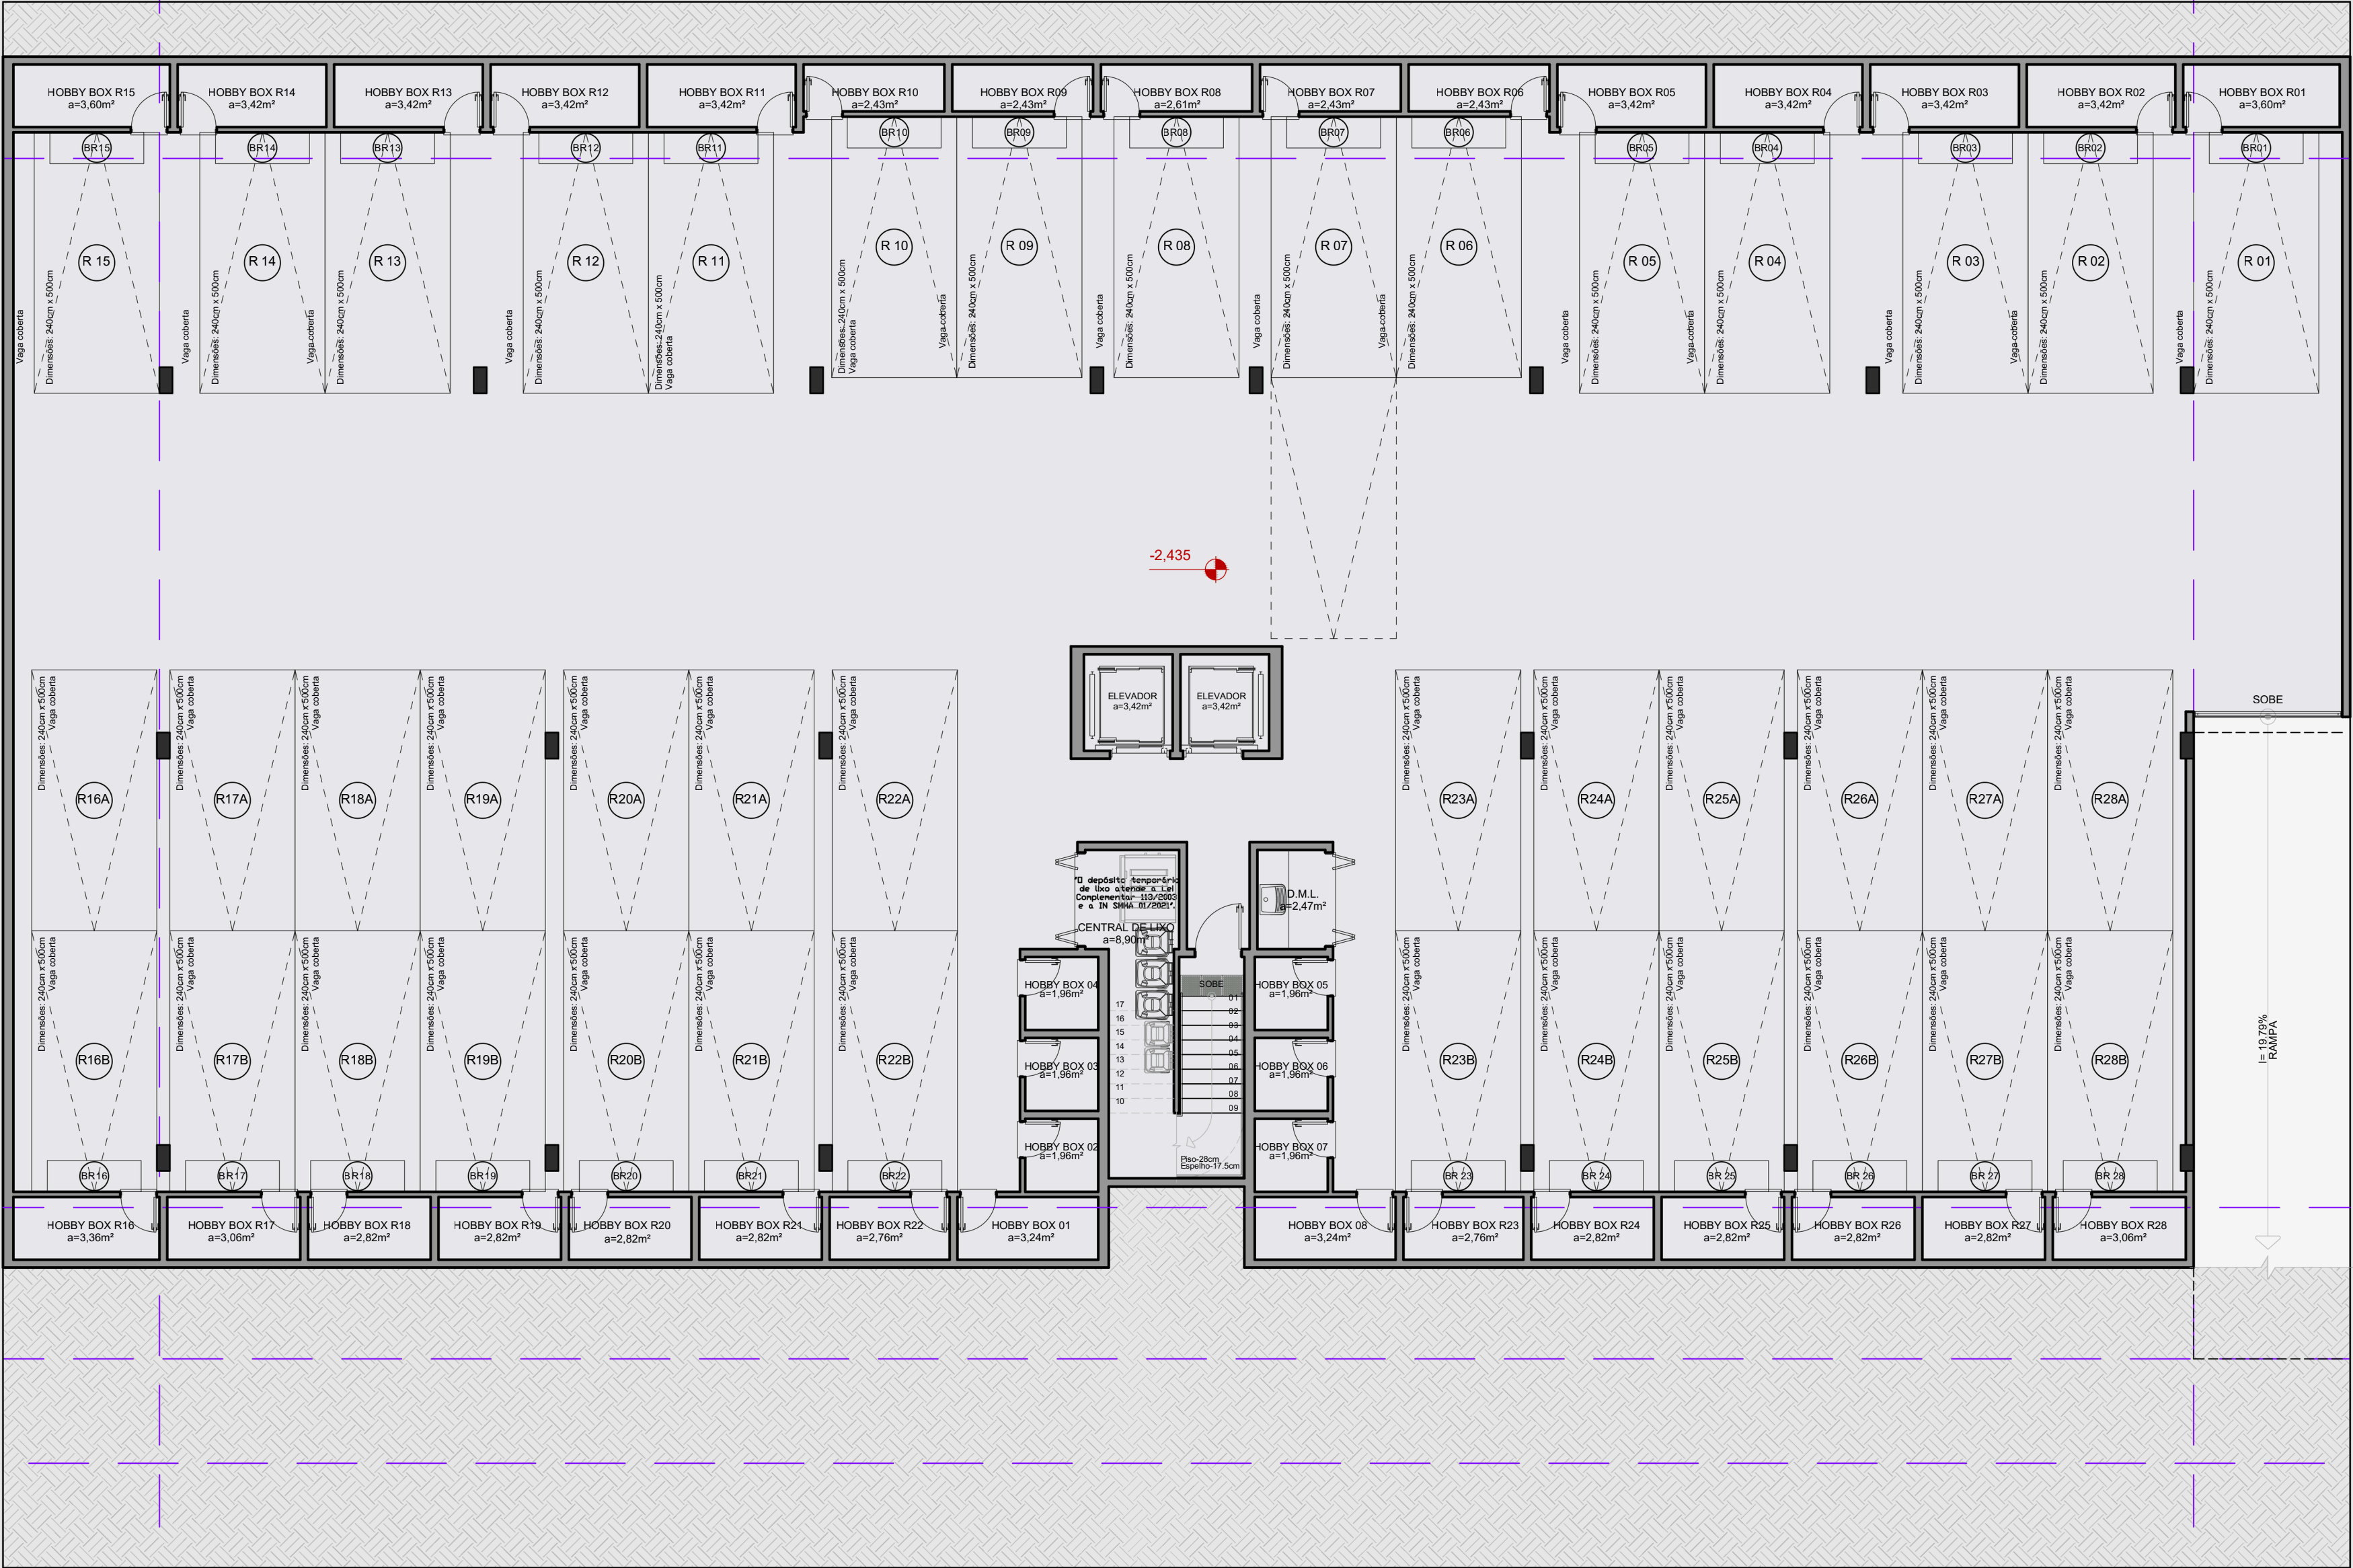

hobby box



2° ao 4° pavimento

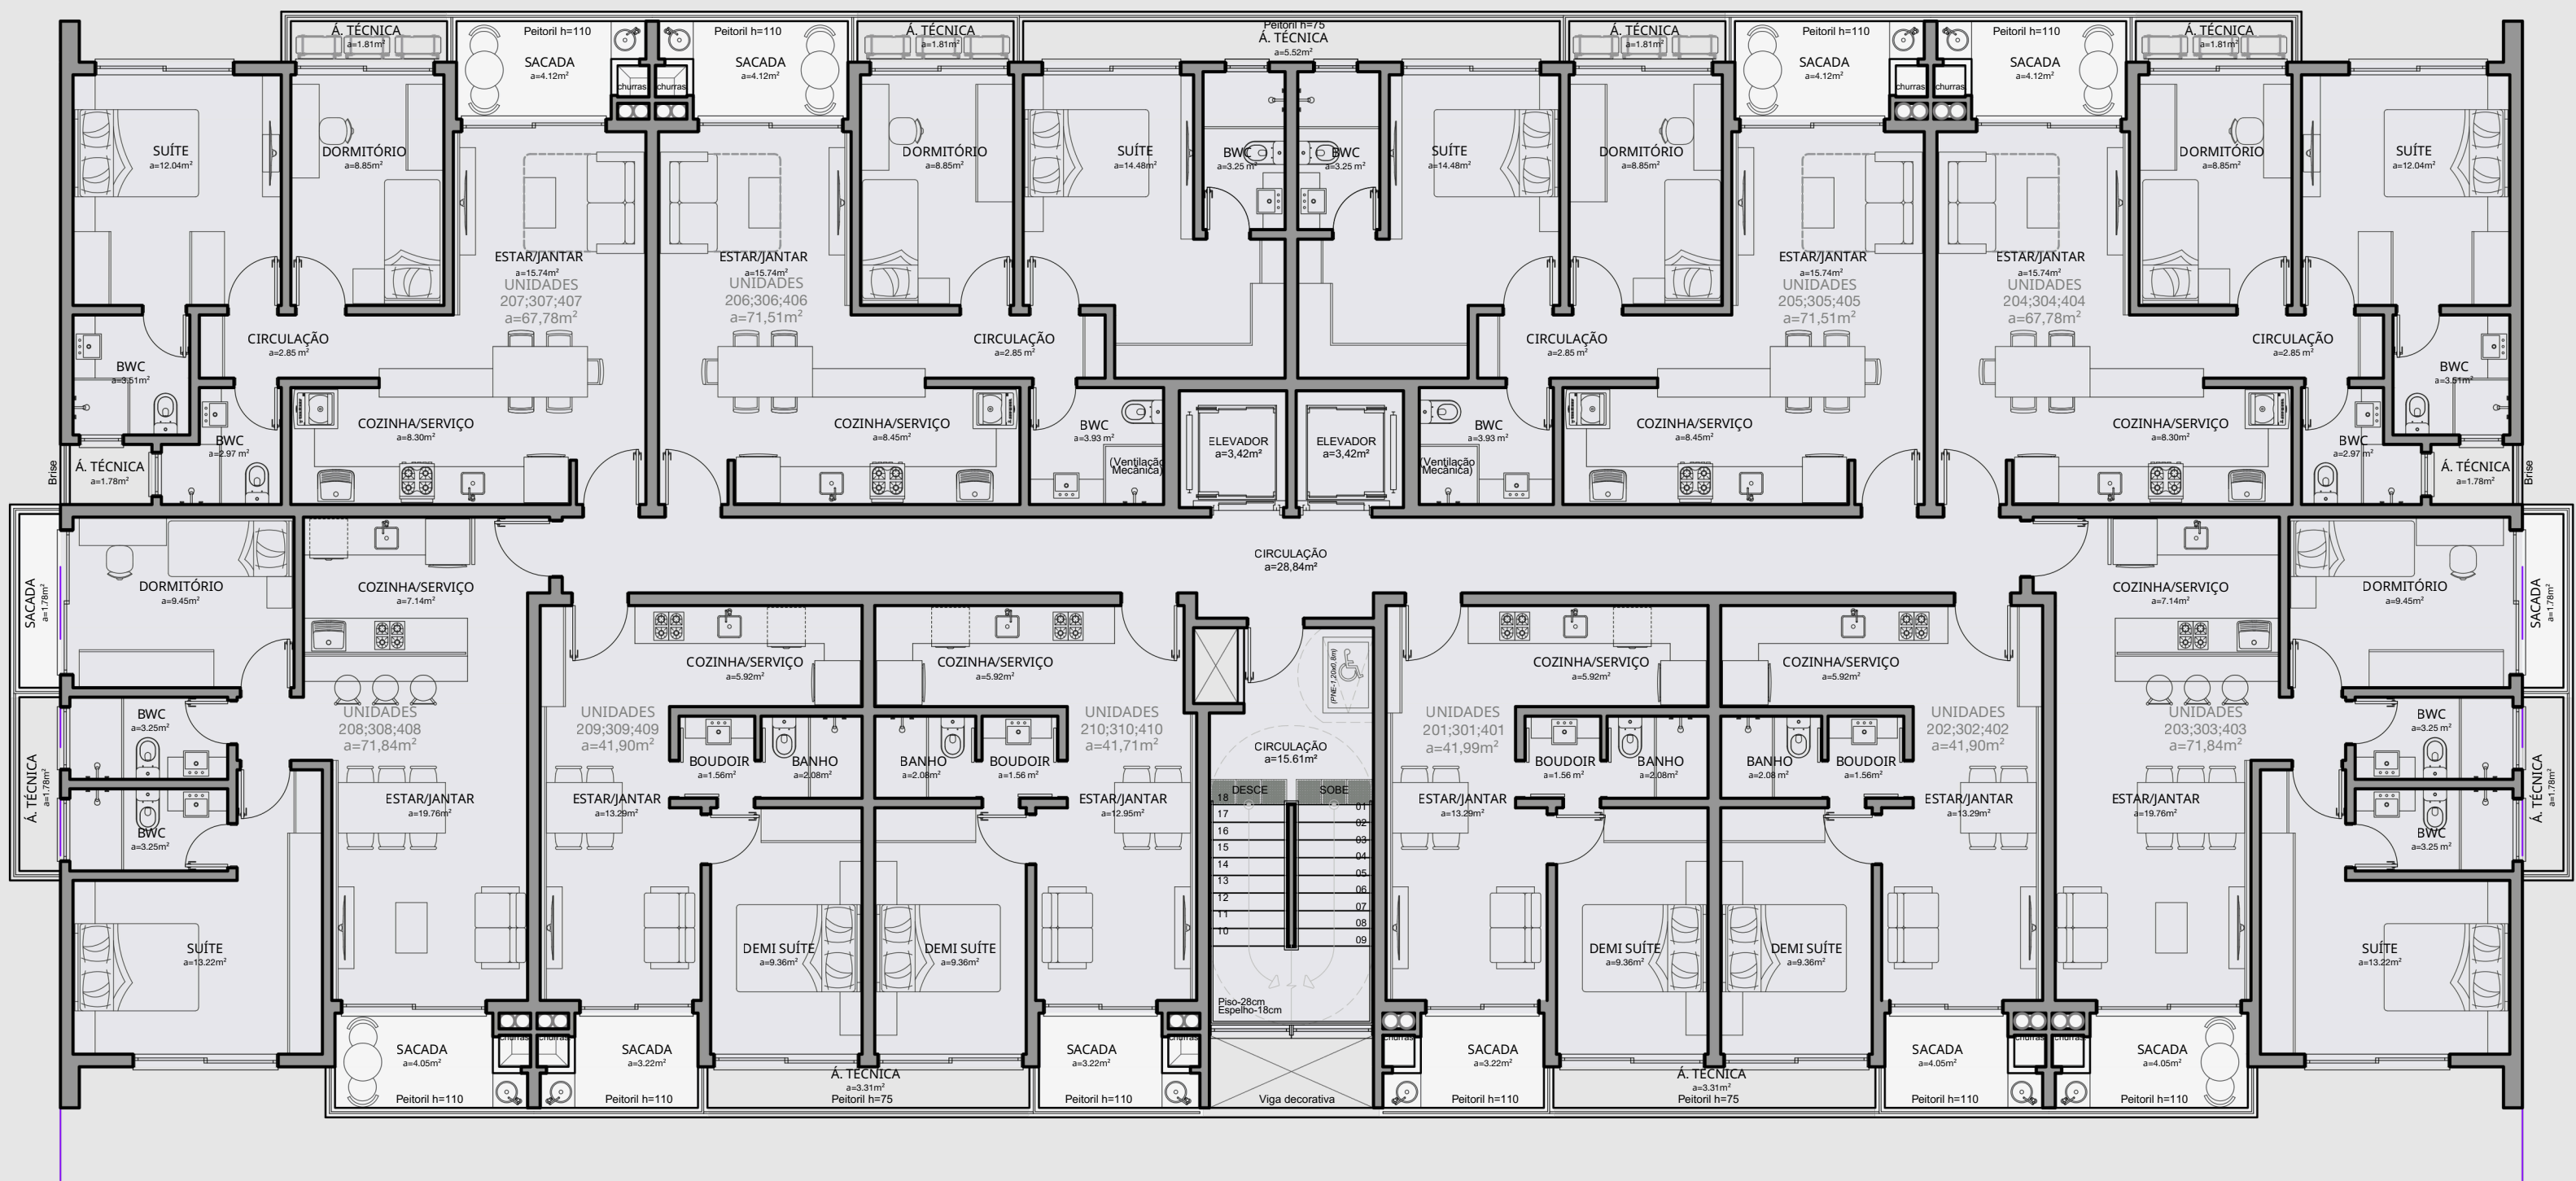


apartamentos de 2 dormitórios



apartamentos de 1 dormitório




5° pavimento

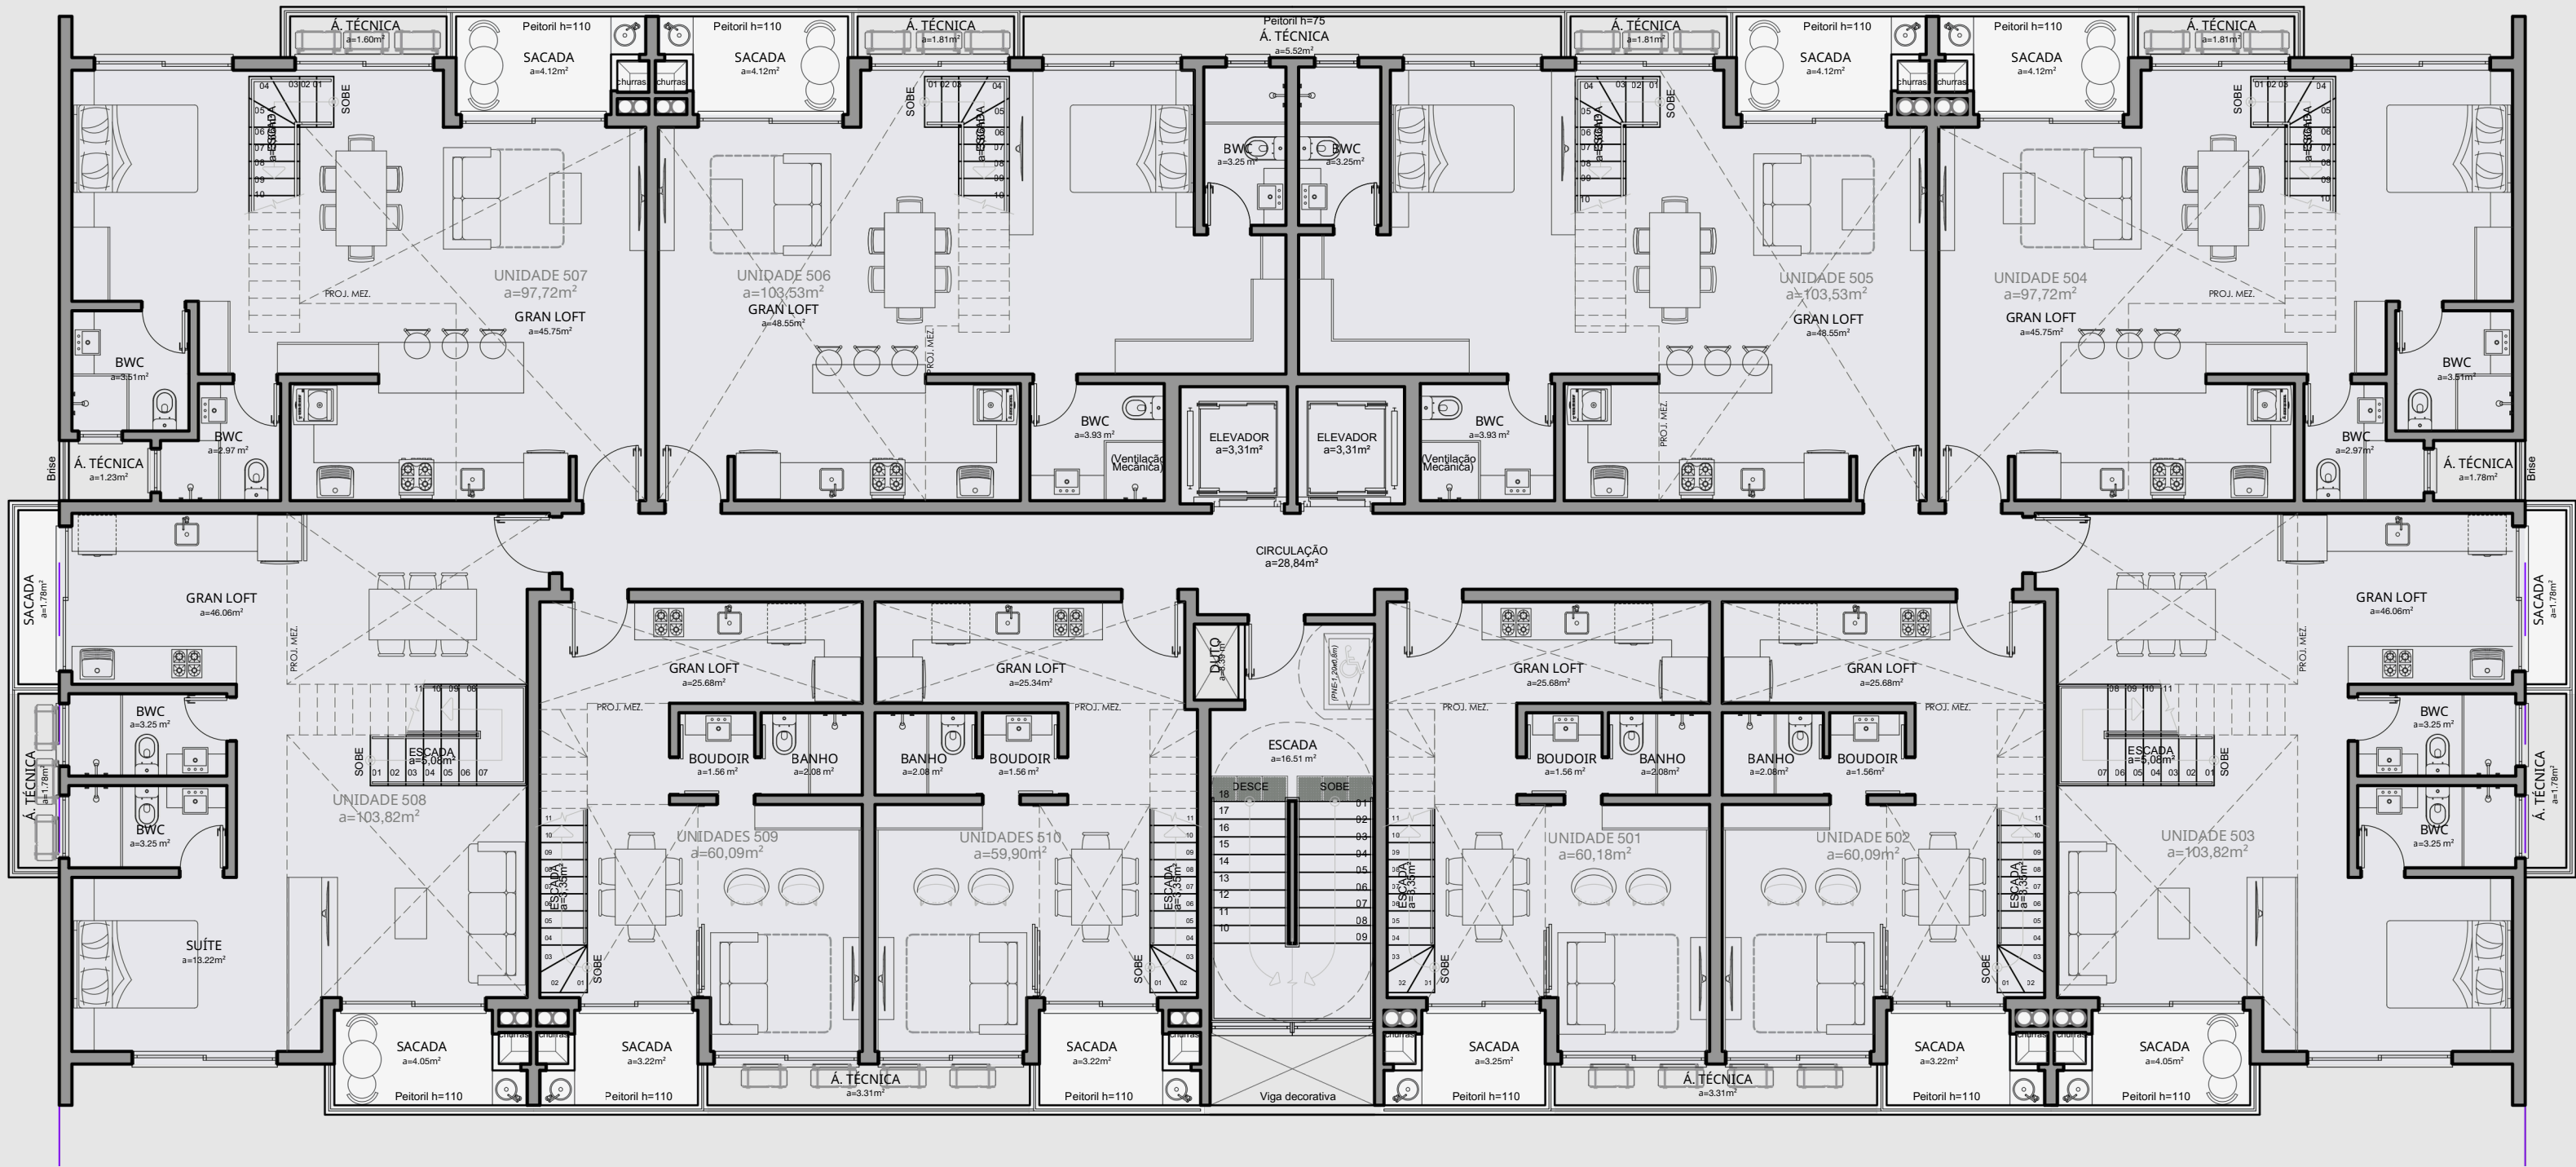

unidades duplex




Mezanino

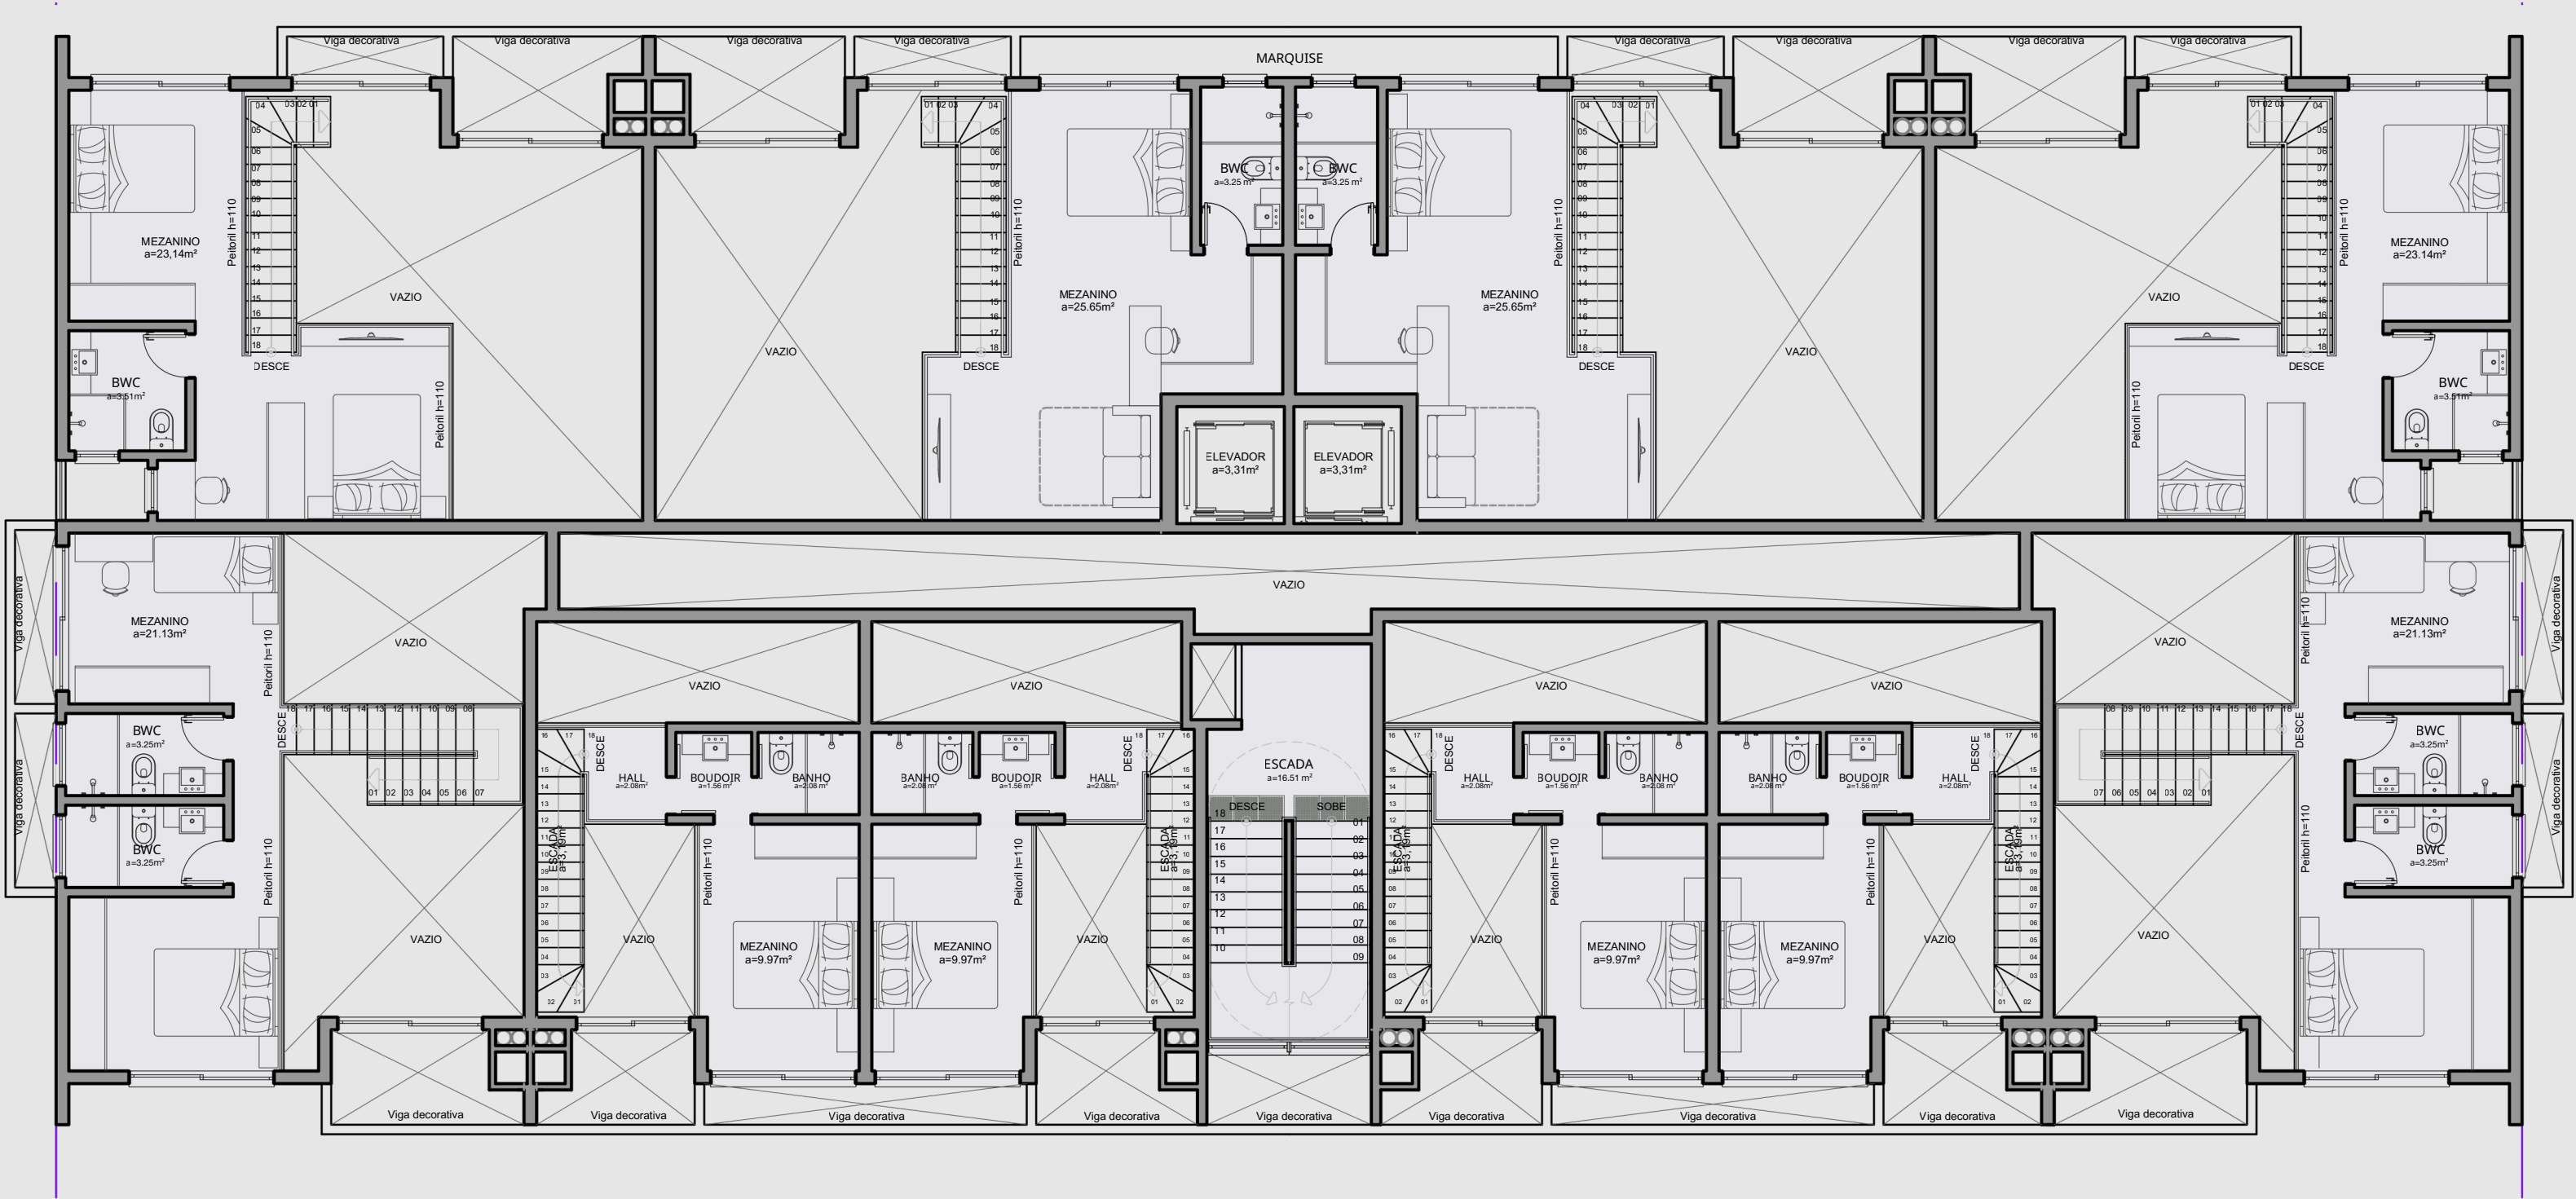

mezanino duplex



Cobertura

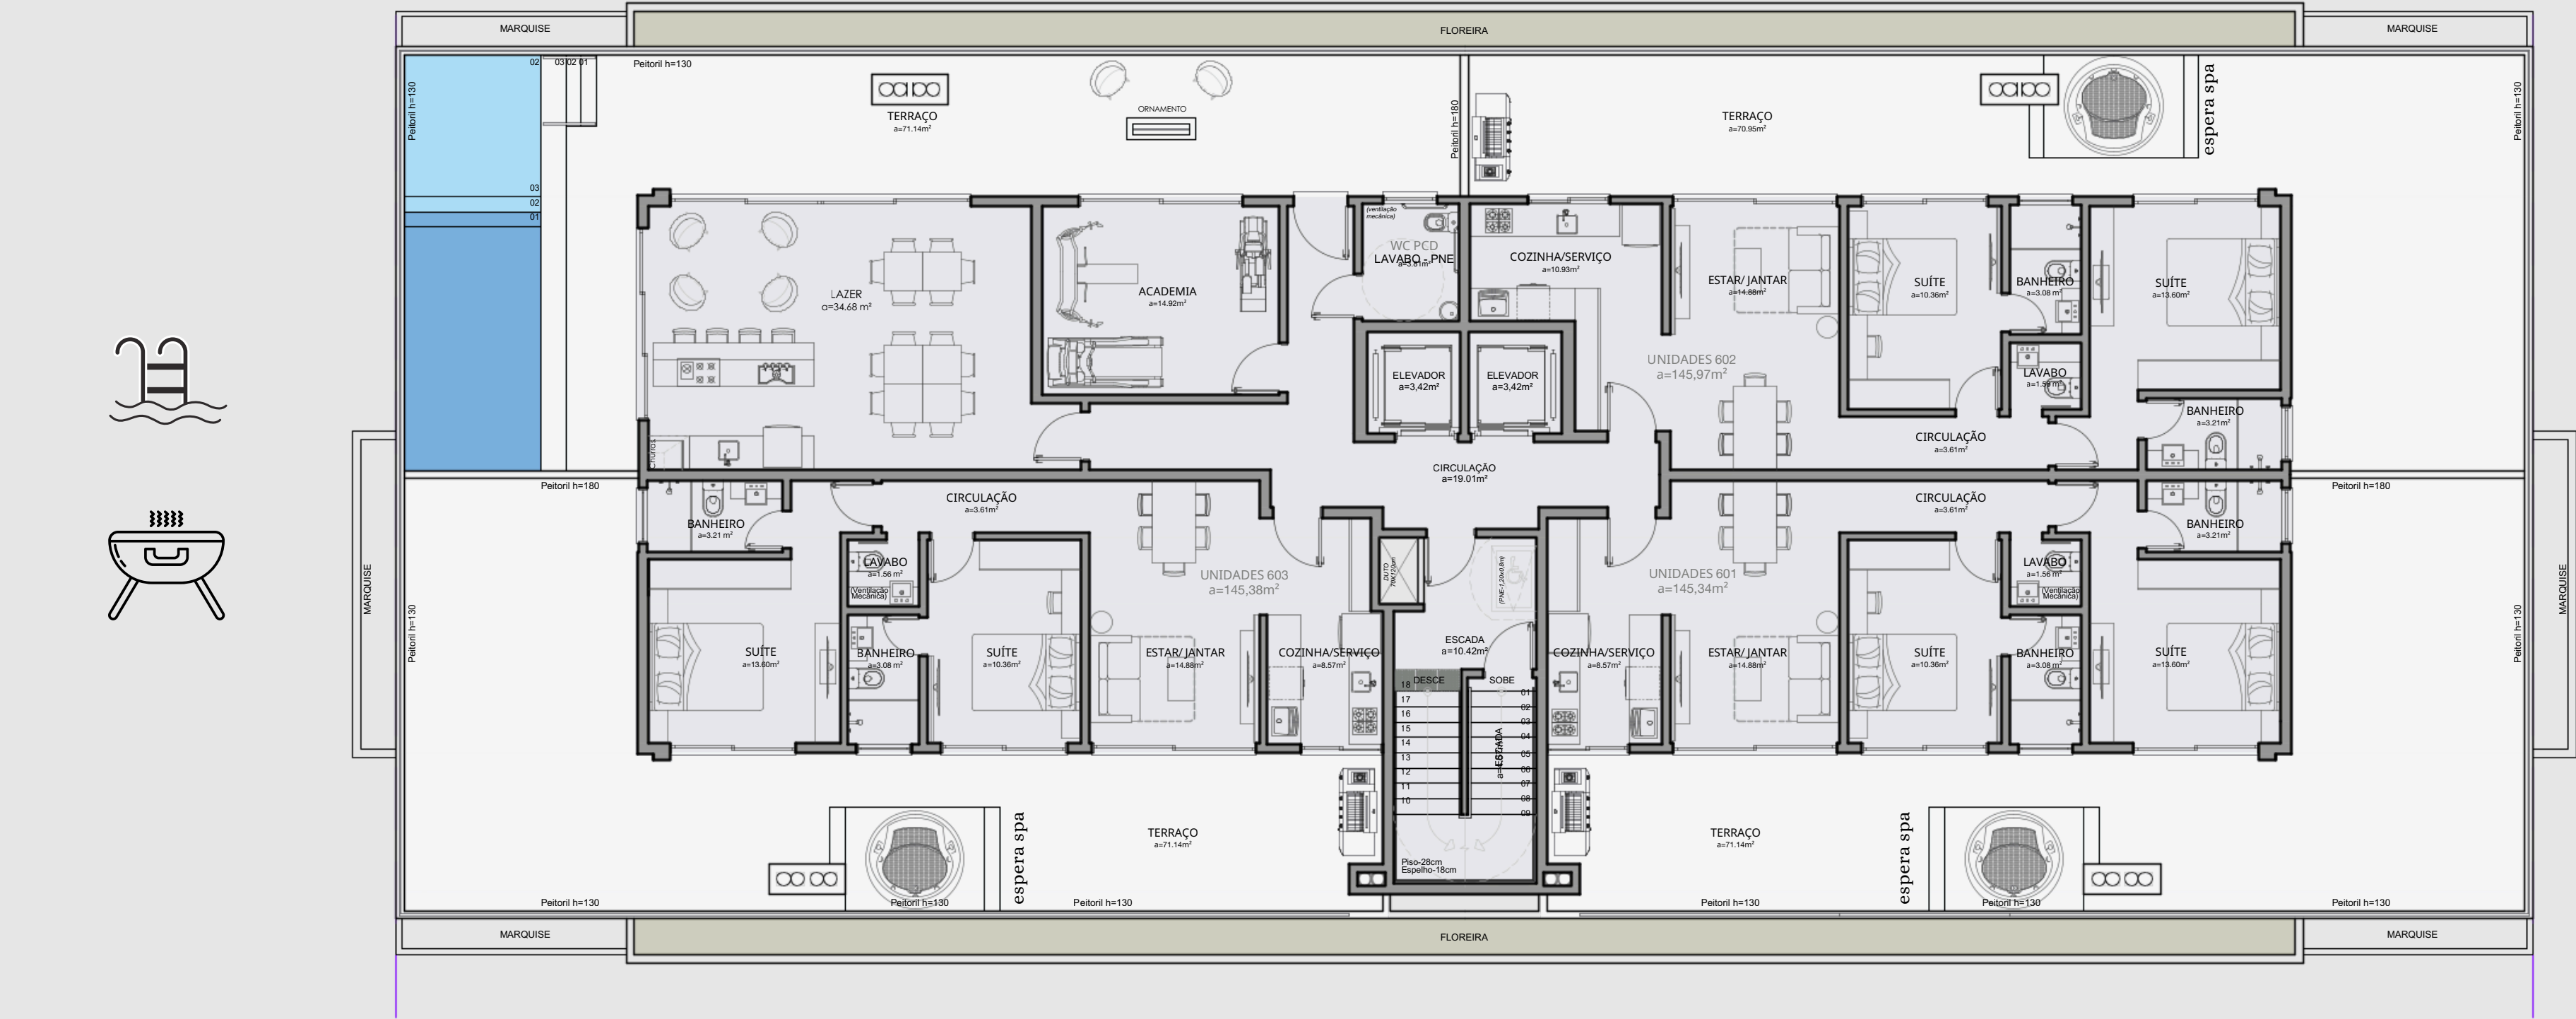

Fachada frontal





Fachada frontal/lateral





Fachada frontal/lateral





Fachada frontal/lateral






Fachada frontal/lateral






Fachada frontal/lateral



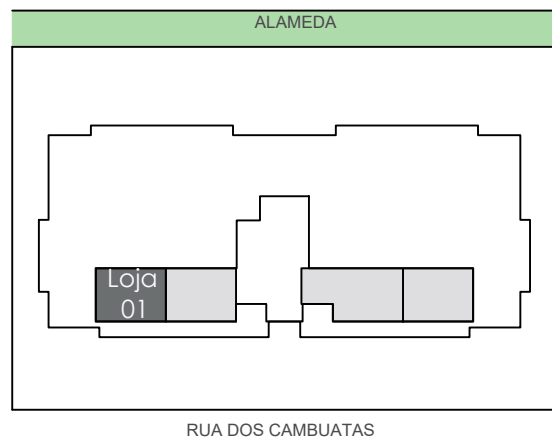

SITUAÇÃO
SEM ESCALA

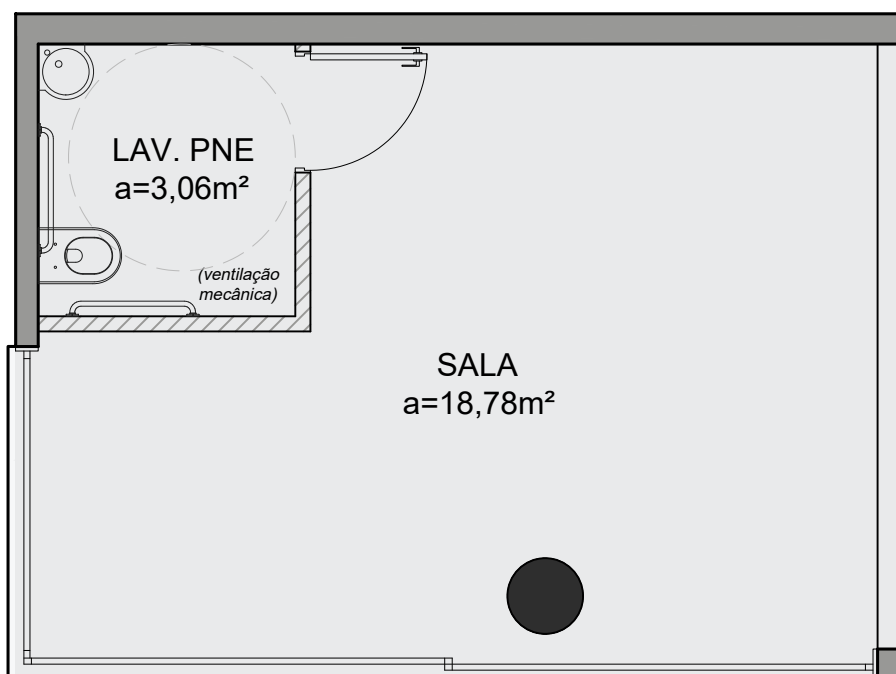

PLANTA BAIXA

ESCALA 1/50

Área=18,78m²



robson nascimento

Av. das algas, 343 - sl. 01
Jurerê Intern. - Florianópolis/SC
Tel/fax: (48) 3282.9349
robsonarquitetos@gmail.com

CAU-SC 38321-0

AURORA RESIDENCE

EDIFÍCIO COMERCIAL E RESIDENCIAL MULTIFAMILAR
RUA DOS CAMBUATAS, 540
JURERÊ - FPOIS/SC


CONTEÚDO
Loja 01

JUL/25
data:


Folha

1/50
esc:

1/1

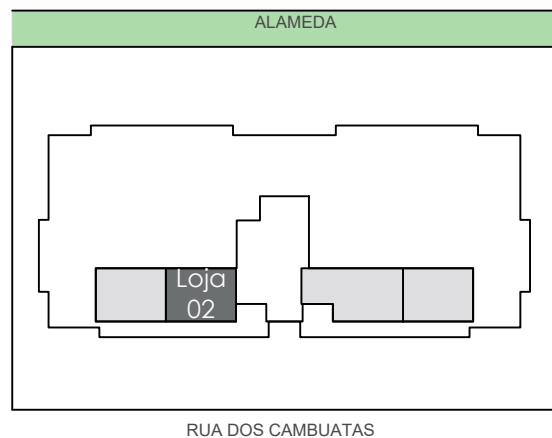

SITUAÇÃO
SEM ESCALA

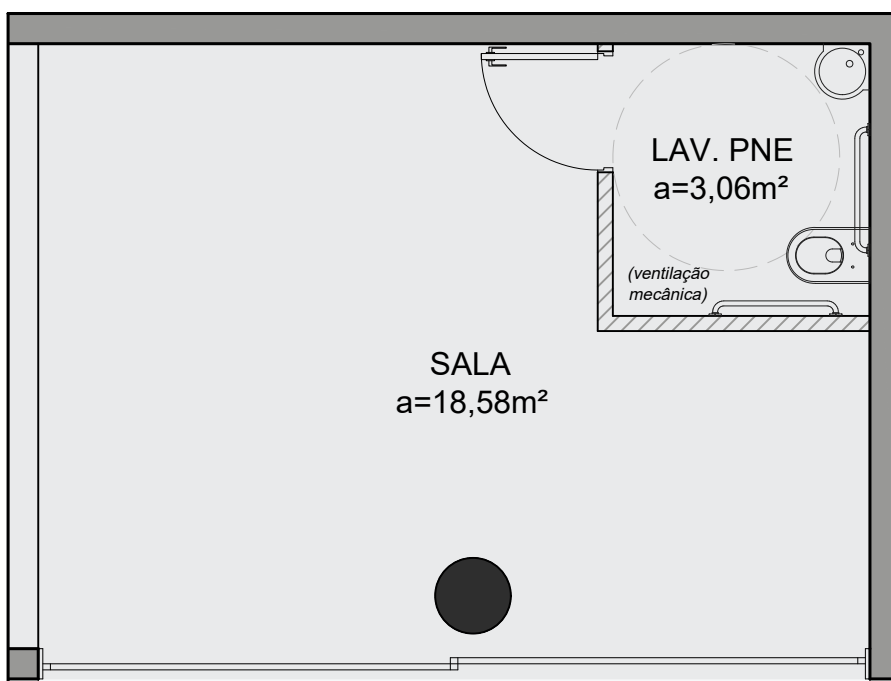

PLANTA BAIXA

ESCALA 1/50

Área=18,58m²



robson nascimento

Av. das algas, 343 - sl. 01
Jurerê Intern. - Florianópolis/SC
Tel/fax: (48) 3282.9349
robsonarquitetos@gmail.com

CAU-SC 38321-0

AURORA RESIDENCE

EDIFÍCIO COMERCIAL E RESIDENCIAL MULTIFAMILAR
RUA DOS CAMBUATAS, 540
JURERÊ - FPOIS/SC


CONTEÚDO
Loja 02

JUL/25
data:


Folha

1/50
esc:

1/1

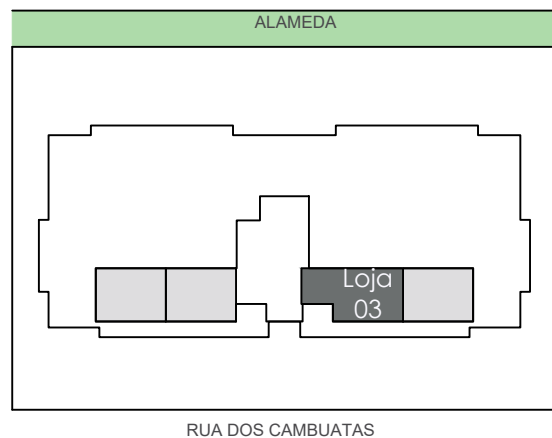

SITUAÇÃO
SEM ESCALA

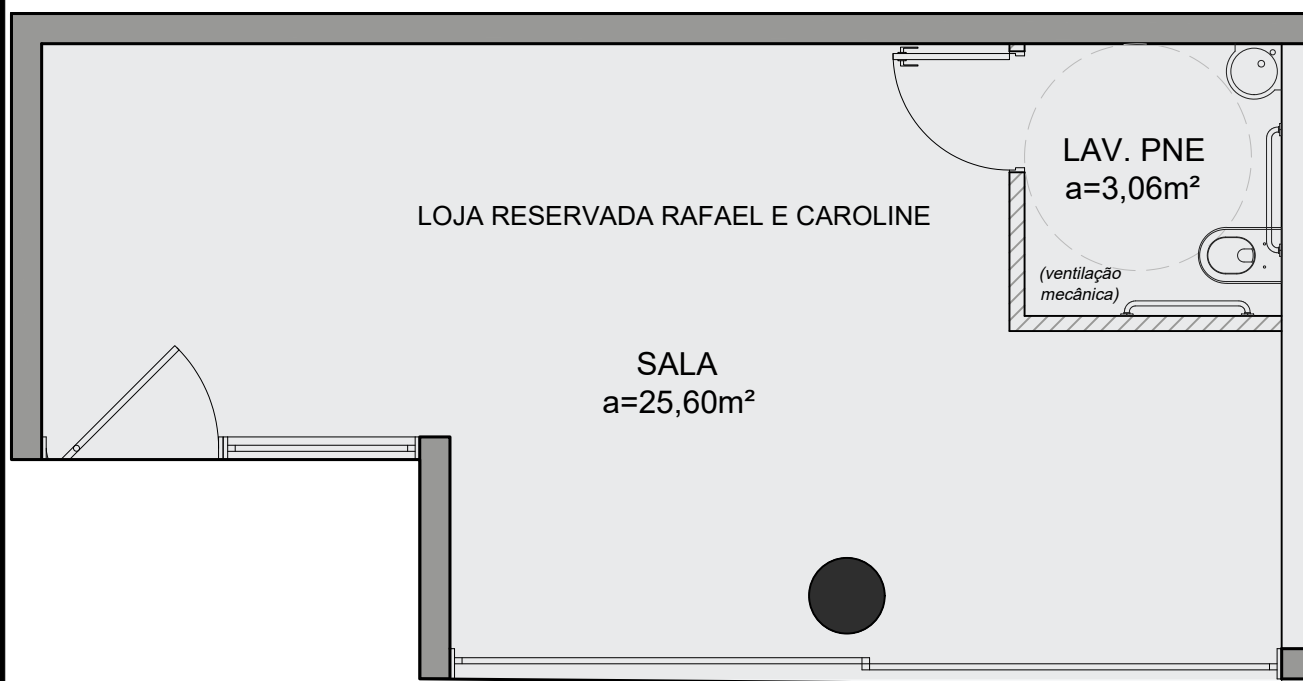

PLANTA BAIXA

ESCALA 1/50

Área=25,60m²



robson nascimento

Av. das algas, 343 - sl. 01
Jurerê Intern. - Florianópolis/SC
Tel/fax: (48) 3282.9349
robsonarquitetos@gmail.com

CAU-SC 38321-0

AURORA RESIDENCE

EDIFÍCIO COMERCIAL E RESIDENCIAL MULTIFAMILAR
RUA DOS CAMBUATAS, 540
JURERÊ - FPOIS/SC


CONTEÚDO
Loja 03

JUL/25
data:


Folha

1/50
esc:

1/1

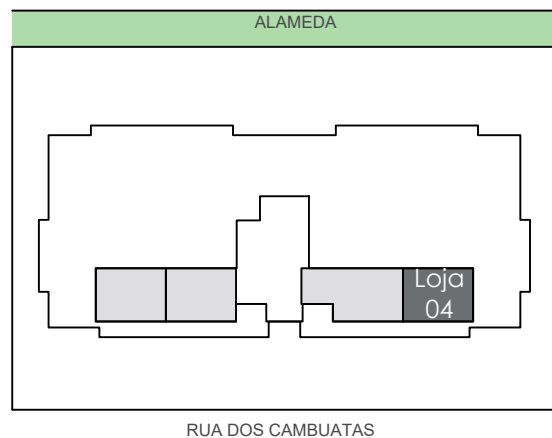

SITUAÇÃO
SEM ESCALA

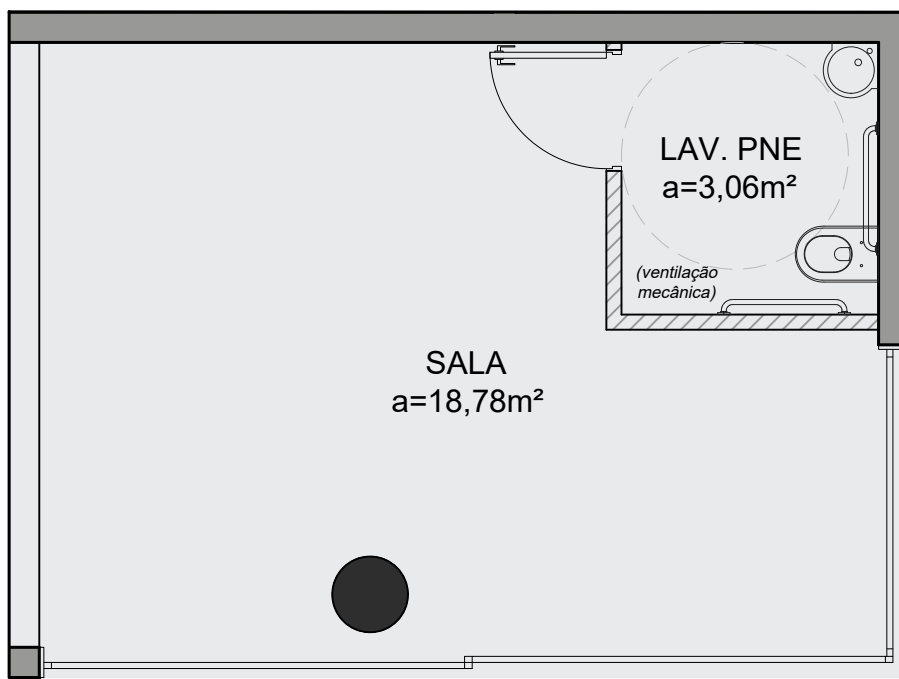

PLANTA BAIXA

ESCALA 1/50

Área=18,78m²



robson nascimento

Av. das algas, 343 - sl. 01
Jurerê Intern. - Florianópolis/SC
Tel/fax: (48) 3282.9349
robsonarquitetos@gmail.com

CAU-SC 38321-0

AURORA RESIDENCE

EDIFÍCIO COMERCIAL E RESIDENCIAL MULTIFAMILAR
RUA DOS CAMBUATAS, 540
JURERÊ - FPOIS/SC


CONTEÚDO
Loja 04

JUL/25
data:


Folha

1/50
esc:

1/1

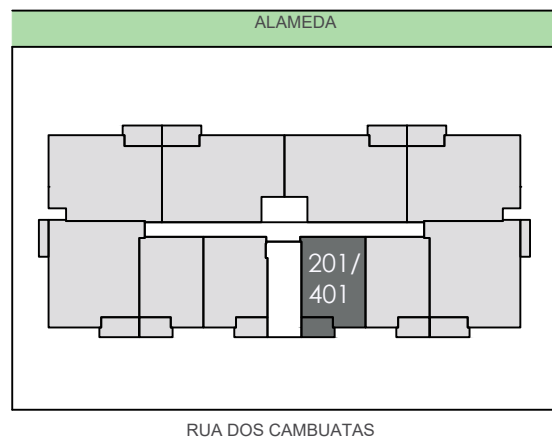

SITUAÇÃO
SEM ESCALA

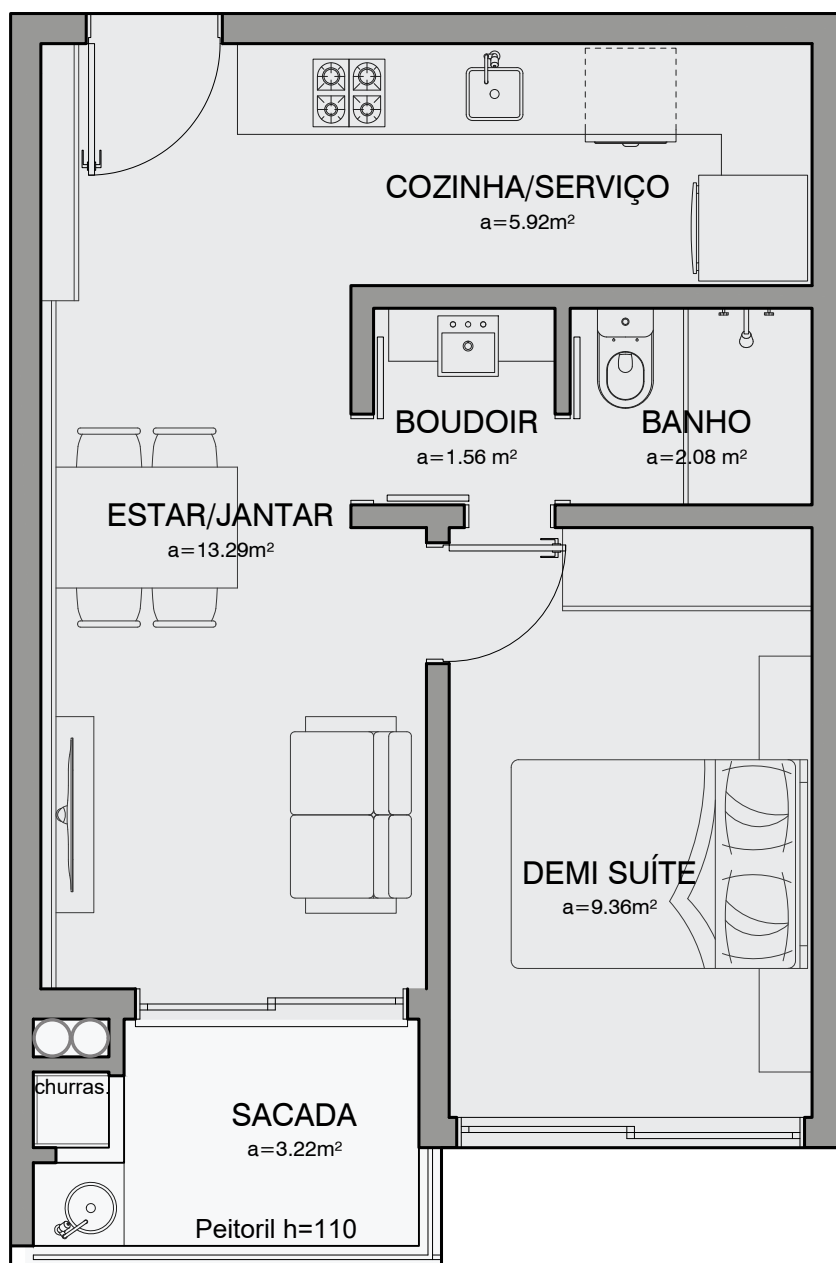

PLANTA BAIXA

ESCALA 1/50

Área=41,99m²



Av. das algas, 343 - sl. 01
Jurerê Intern. - Florianópolis/SC
Tel/fax: (48) 3282.9349
robsonarquitos@gmail.com

robson nascimento

CAU-SC 38321-0

AURORA RESIDENCE

EDIFÍCIO COMERCIAL E RESIDENCIAL MULTIFAMILAR
RUA DOS CAMBUATAS, 540
JURERÊ - FPOIS/SC

CONTEÚDO


Unidade 201;301;401

JUL/25
data:


Folha

1/50
esc:

1/1

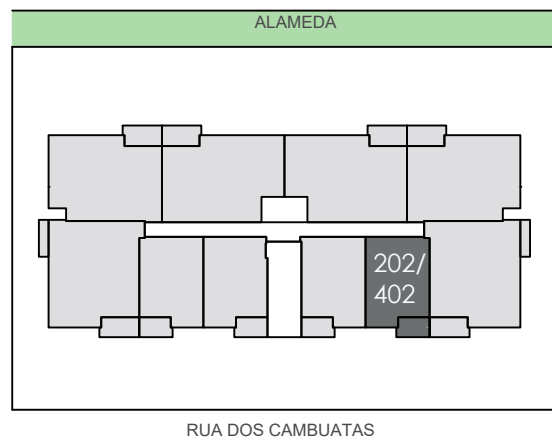

SITUAÇÃO
SEM ESCALA

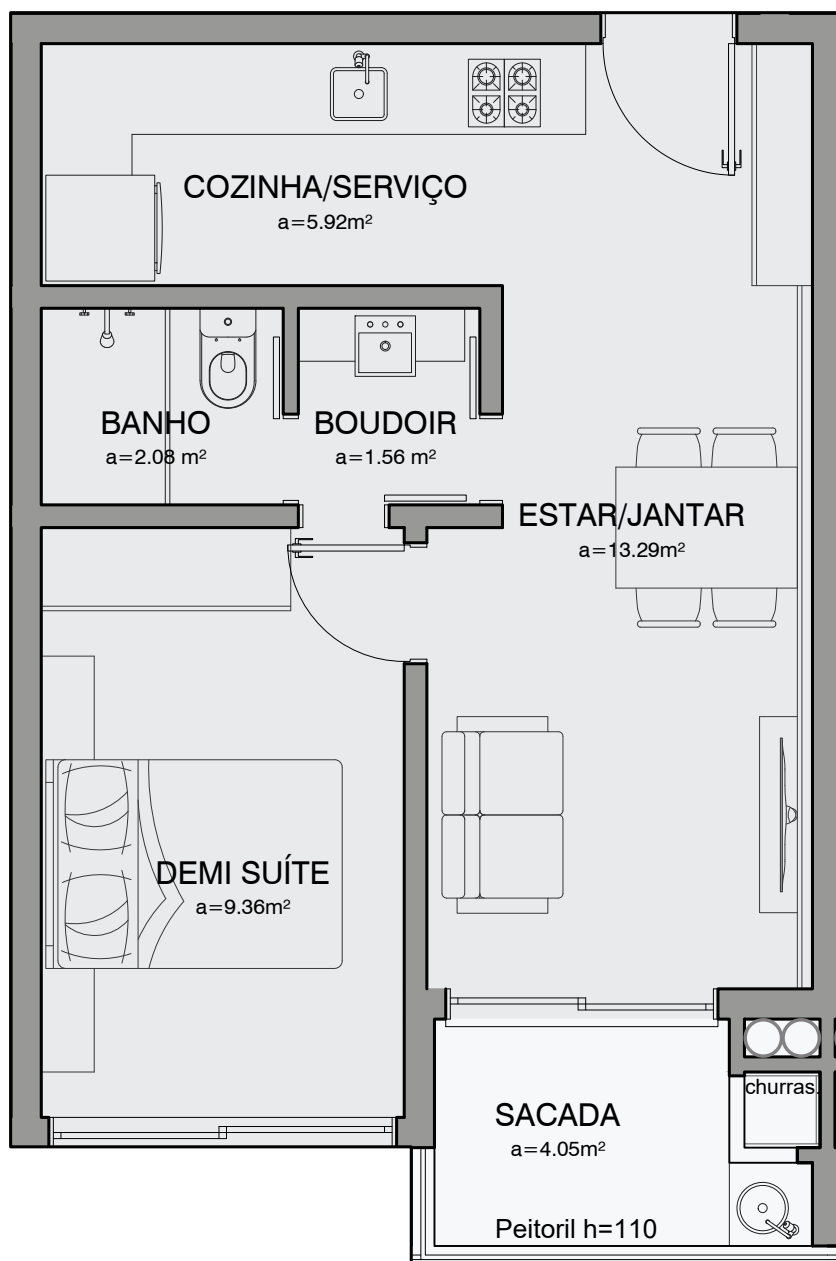

PLANTA BAIXA

ESCALA 1/50

Área=41,90m²



robson nascimento

Av. das algas, 343 - sl.01
Jurerê Intern. - Florianópolis/SC
Tel/fax: (48) 3282.9349
robsonarquitetos@gmail.com

CAU-SC 38321-0

AURORA RESIDENCE

EDIFÍCIO COMERCIAL E RESIDENCIAL MULTIFAMILAR
RUA DOS CAMBUATAS, 540
JURERÊ - Fpolis/SC

CONTEÚDO


Unidade 202;302;402

JUL/25
data:


Folha

1/50
esc:

1/1

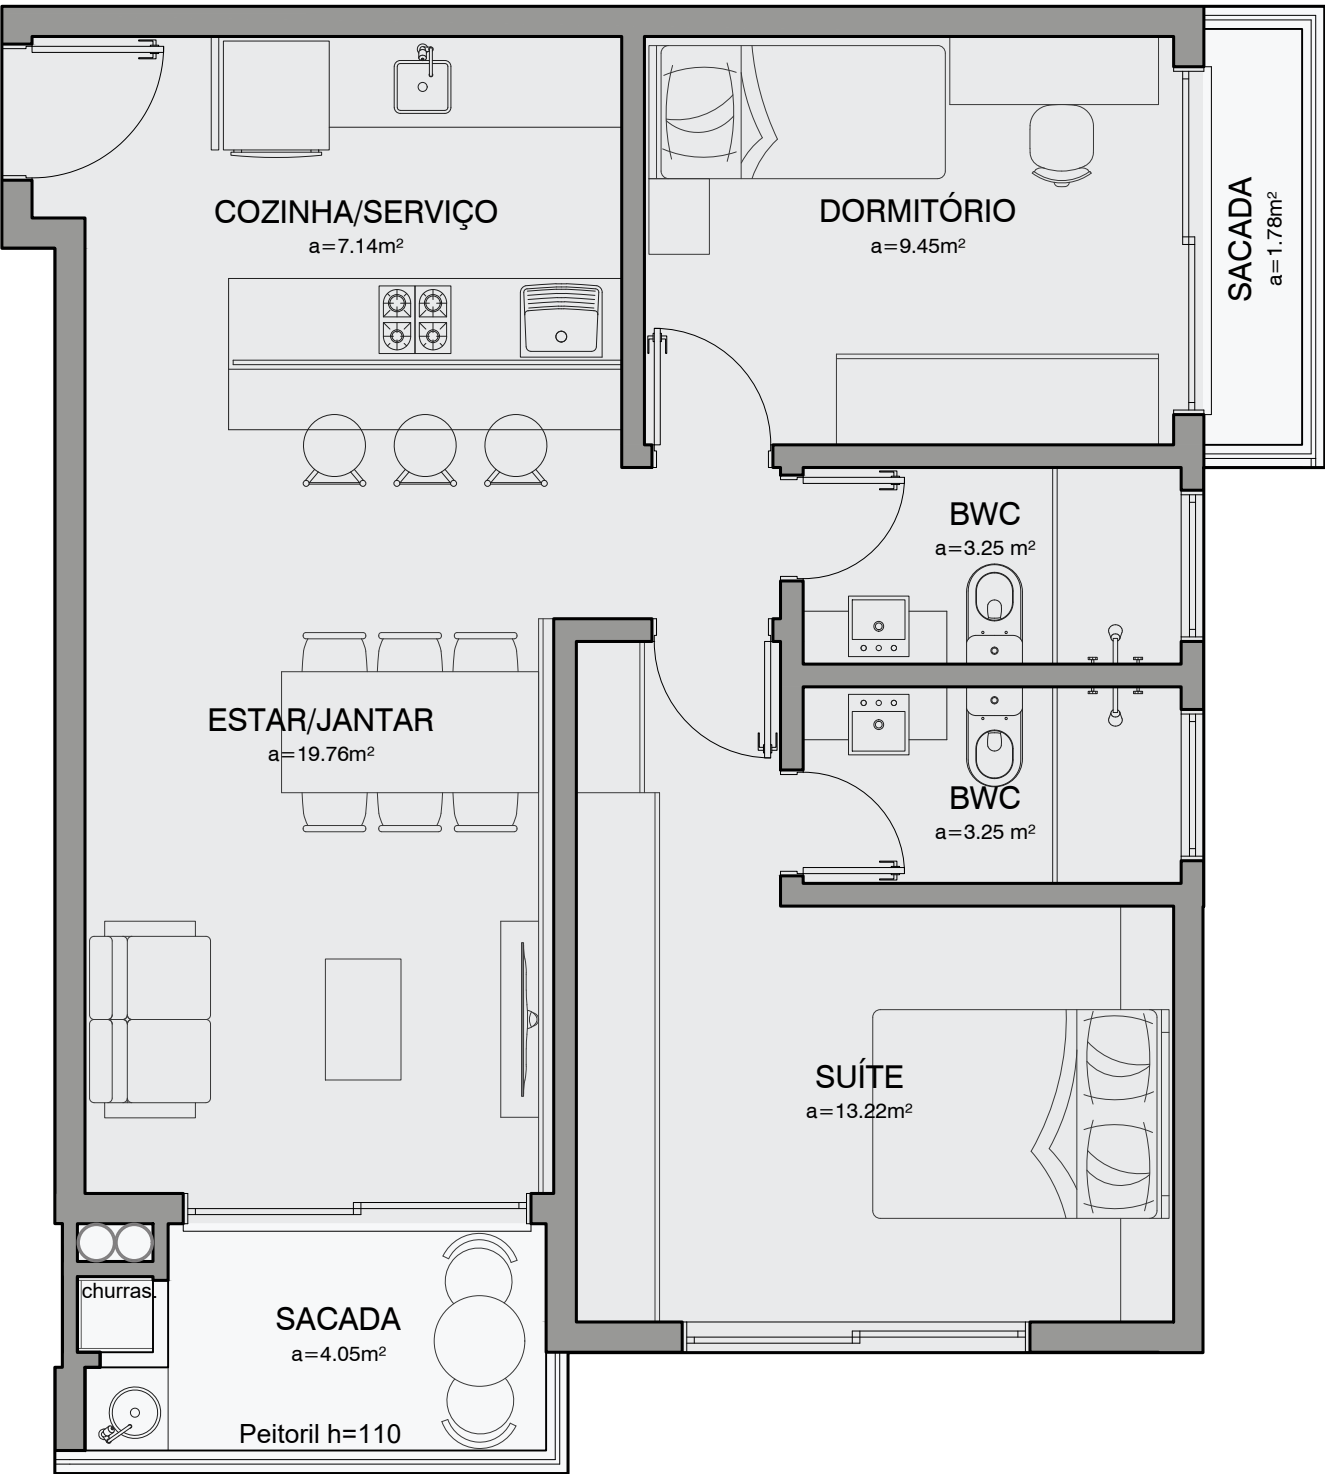

 **PLANTA BAIXA**
ESCALA 1/50
Área=71,84m²

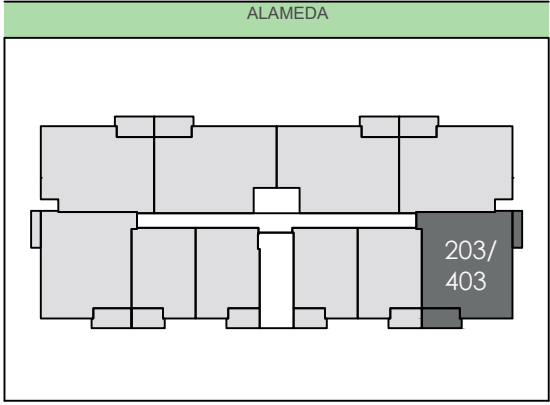

 **SITUAÇÃO**
SEM ESCALA



robson nascimento

Av. das algas, 343 - sl. 01
Jurerê Intern. - Florianópolis/SC
Tel/fax: (48) 3282.9349
robsonarquitectos@gmail.com

CAU-SC 38321-0


AURORA RESIDENCE
EDIFÍCIO COMERCIAL E RESIDENCIAL MULTIFAMILAR
RUA DOS CAMBUATAS, 540
JURERÊ - FPOUS/SC

CONTEÚDO
Unidade 203;303;403


MAI/25
data:
Folha


1/50
esc:

1/1

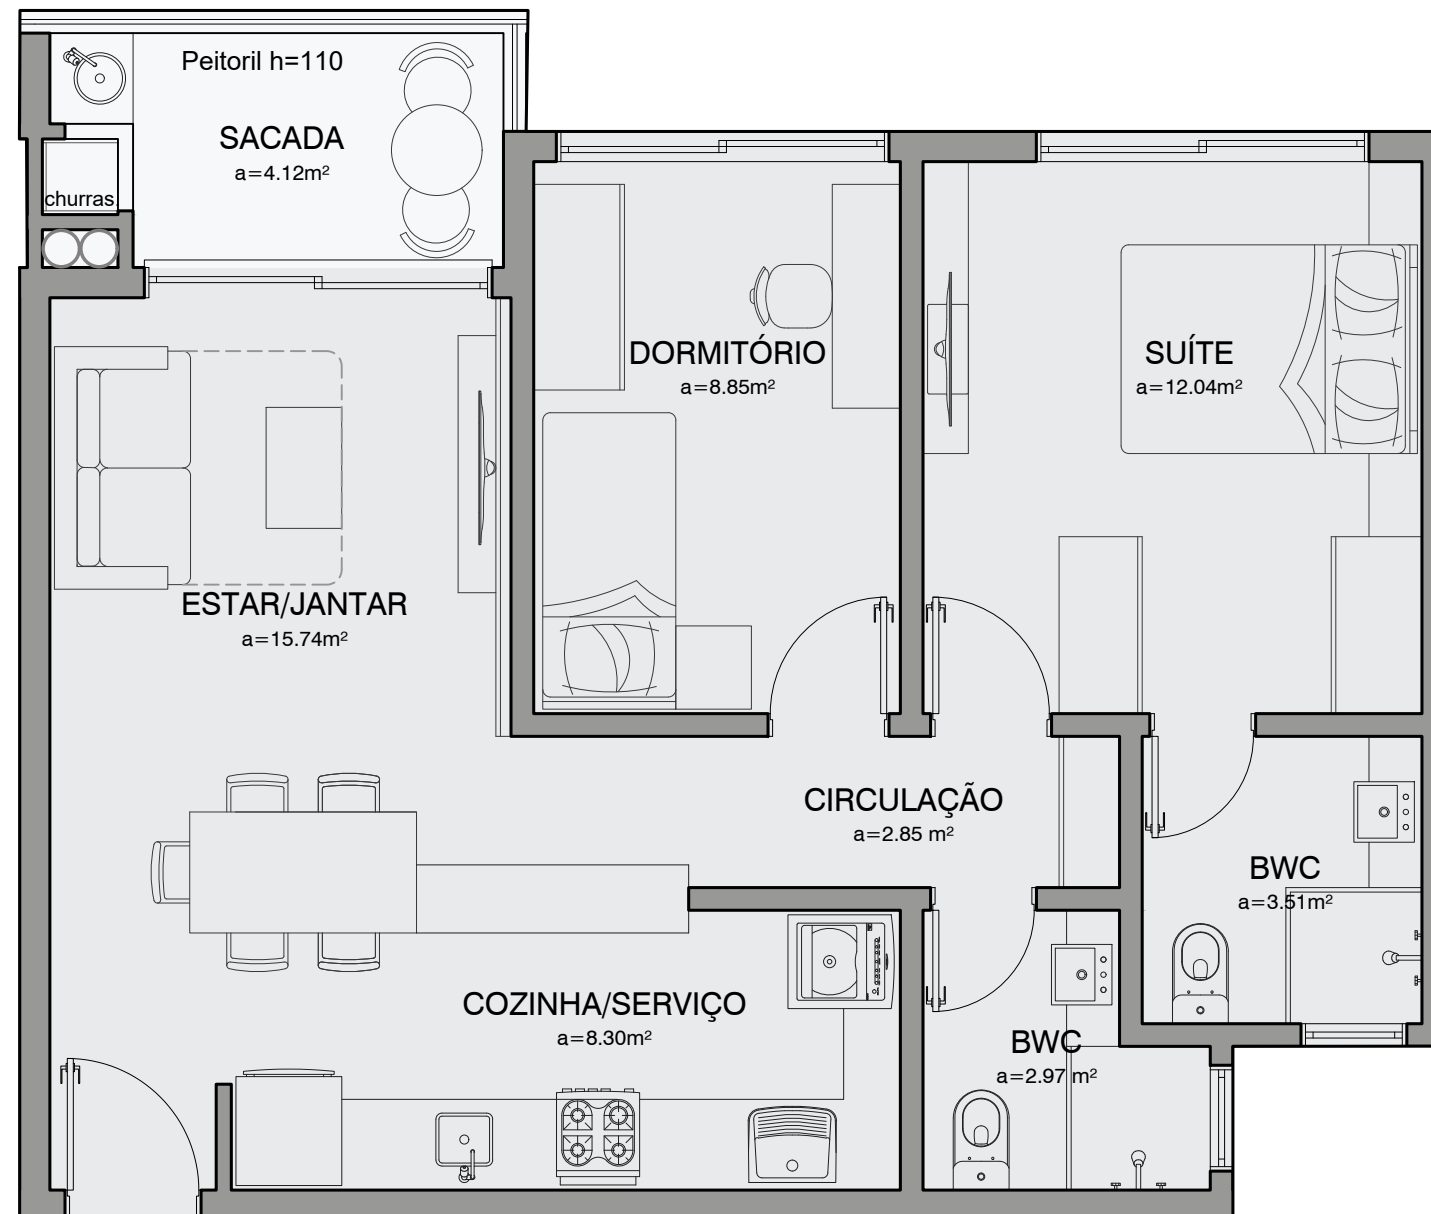




 **PLANTA BAIXA**
ESCALA 1/50
Área=67,78m²

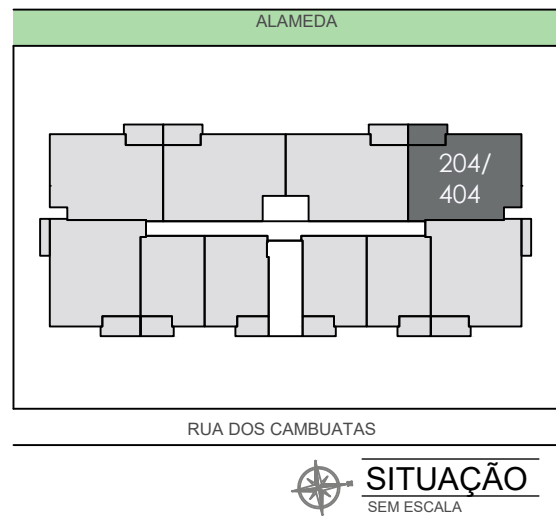

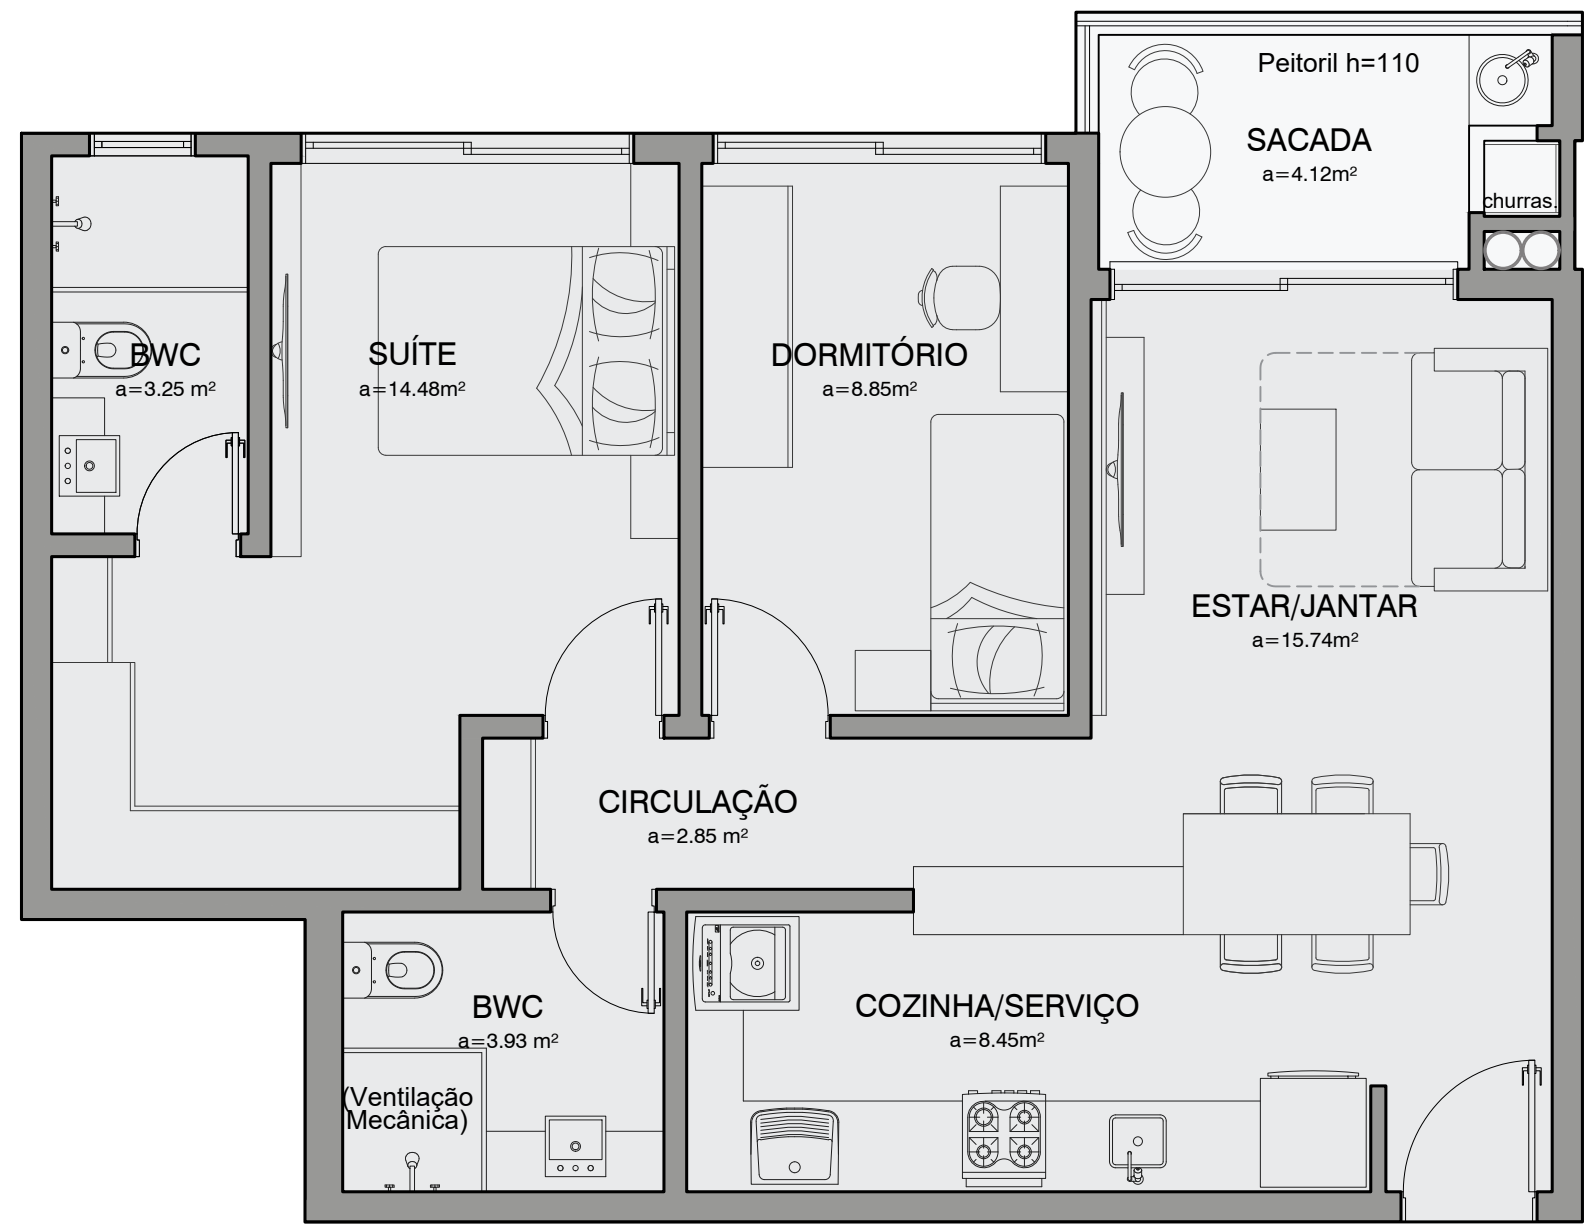

 **PLANTA BAIXA**
ESCALA 1/50
Área=71,51m²

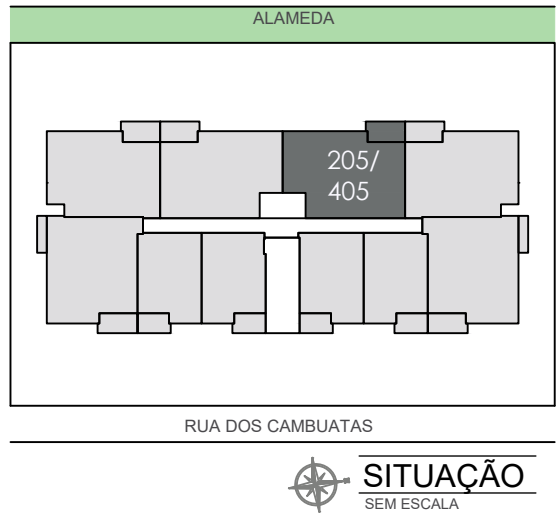

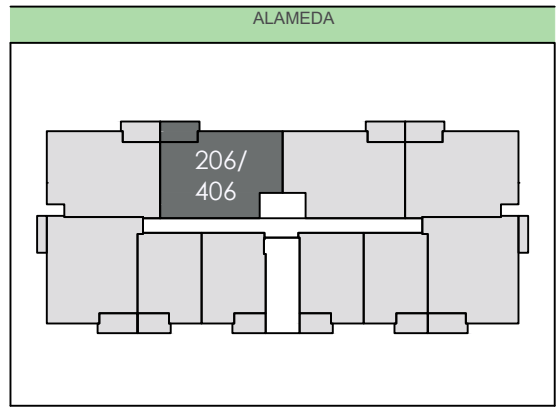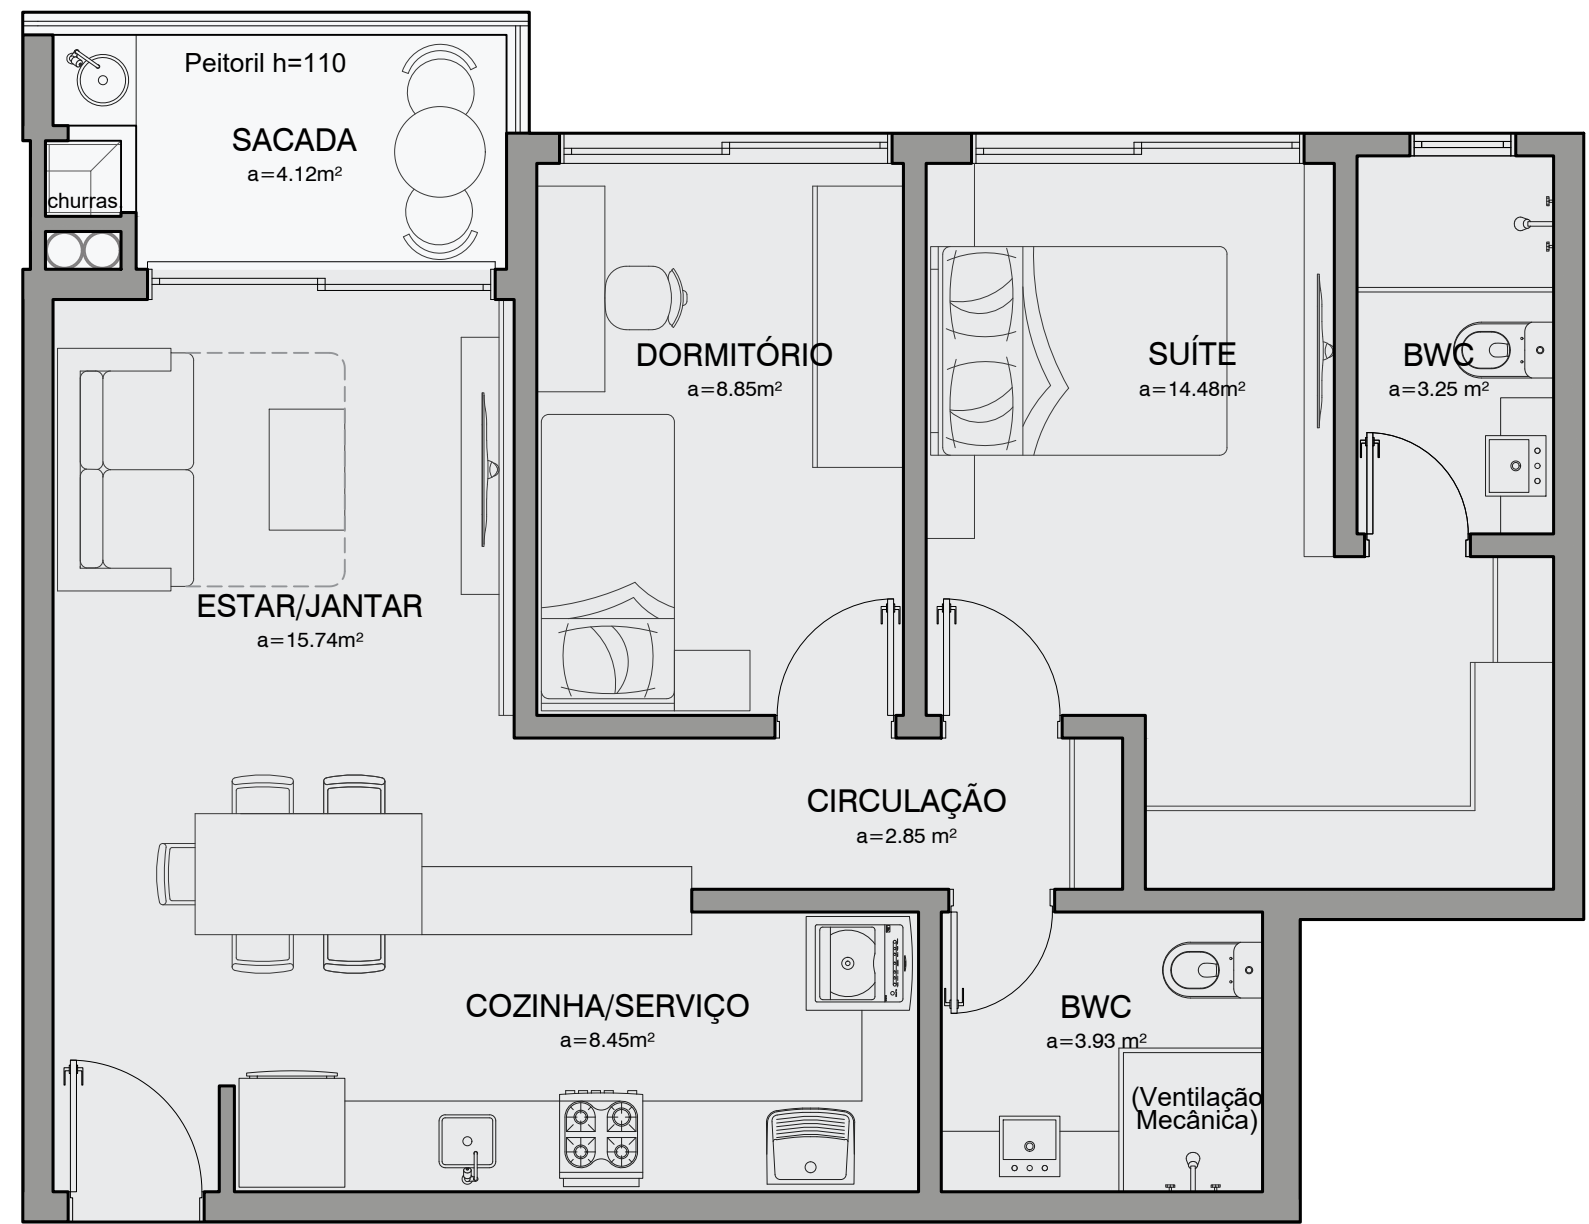

SITUAÇÃO
SEM ESCALA

PLANTA BAIXA
ESCALA 1/50
Área=71,51m²



Av. das algas, 343 - sl. 01
Jurerê Intern. - Florianópolis/SC
Tel/fax: (48) 3282.9349
robsonarquitetos@gmail.com

robson nascimento CAU-SC 38321-0


AURORA RESIDENCE
EDIFÍCIO COMERCIAL E RESIDENCIAL MULTIFAMILAR
RUA DOS CAMBUATAS, 540
JURERÊ - FPOUS/SC

CONTEÚDO
Unidade 206;306;406


MAI/25
data:
Folha


1/50
esc:

1/1

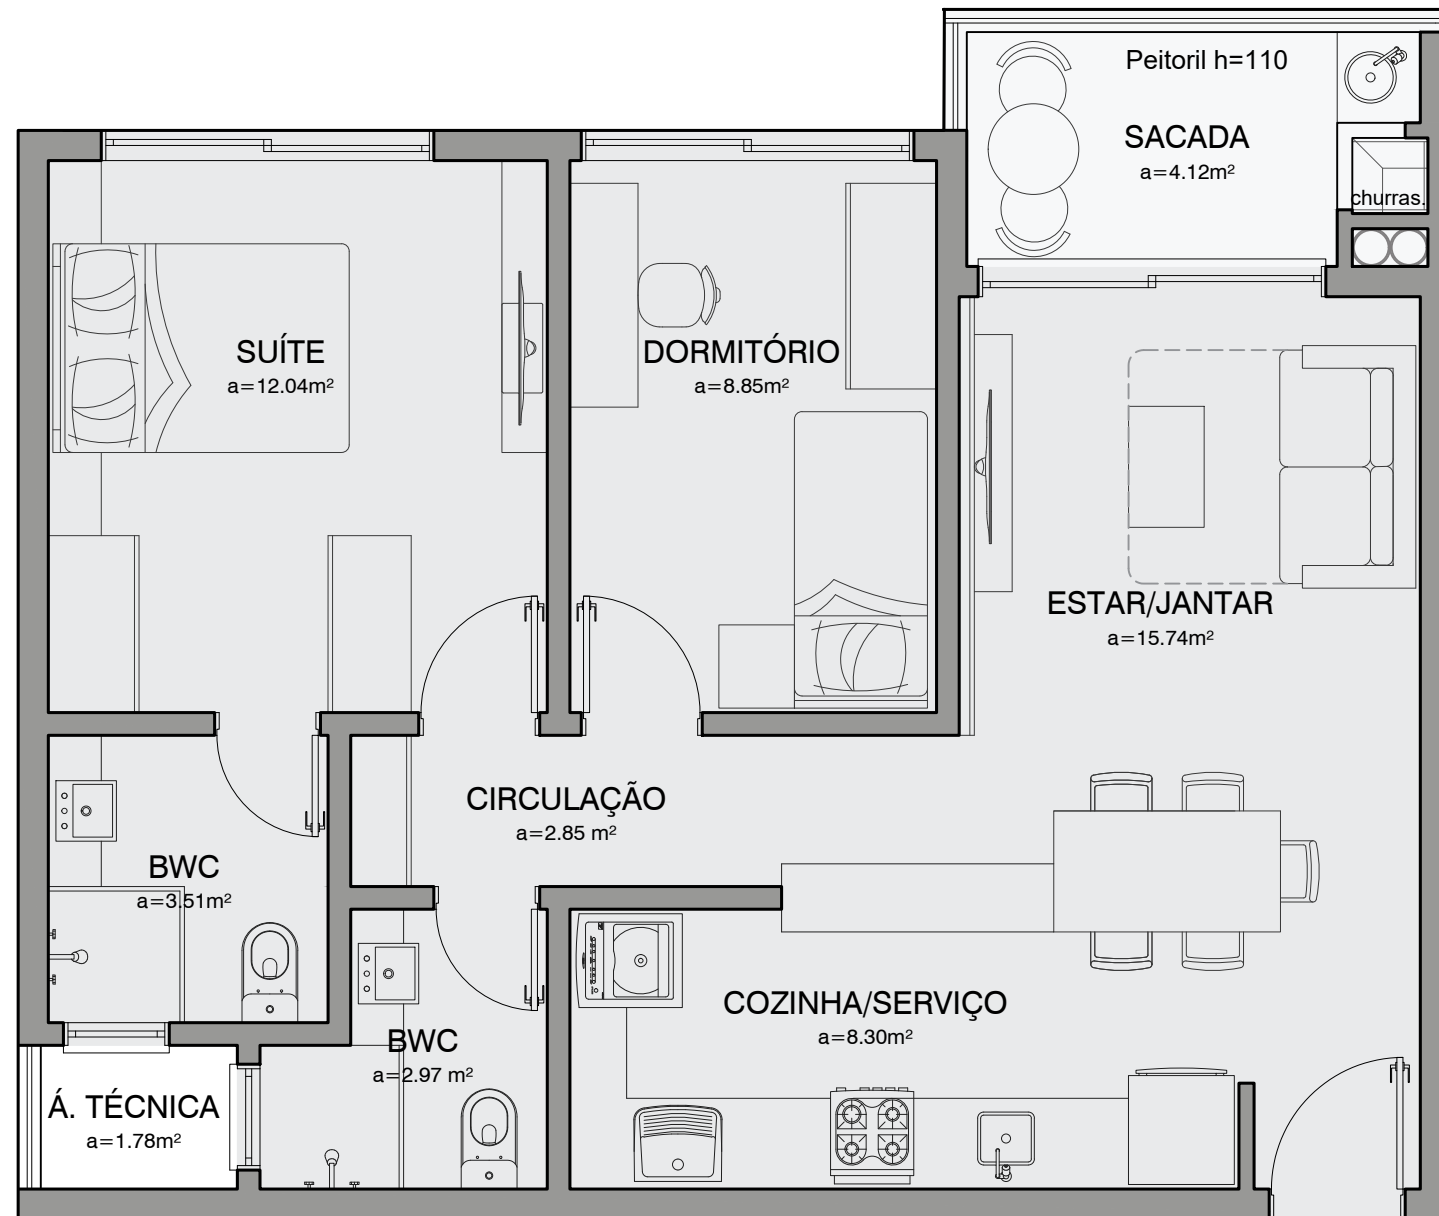



 **PLANTA BAIXA**
ESCALA 1/50
Área=67,78m²

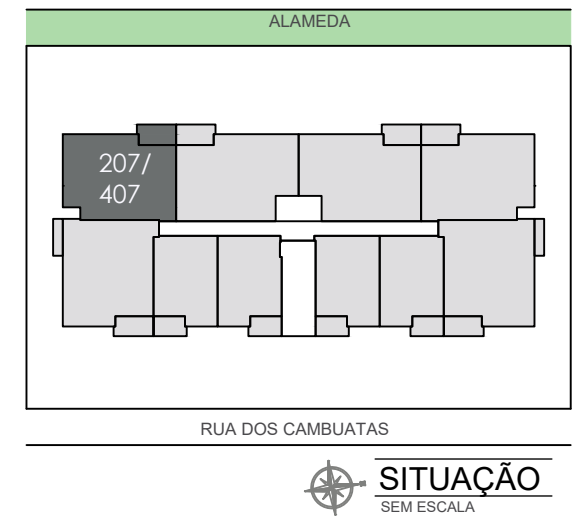

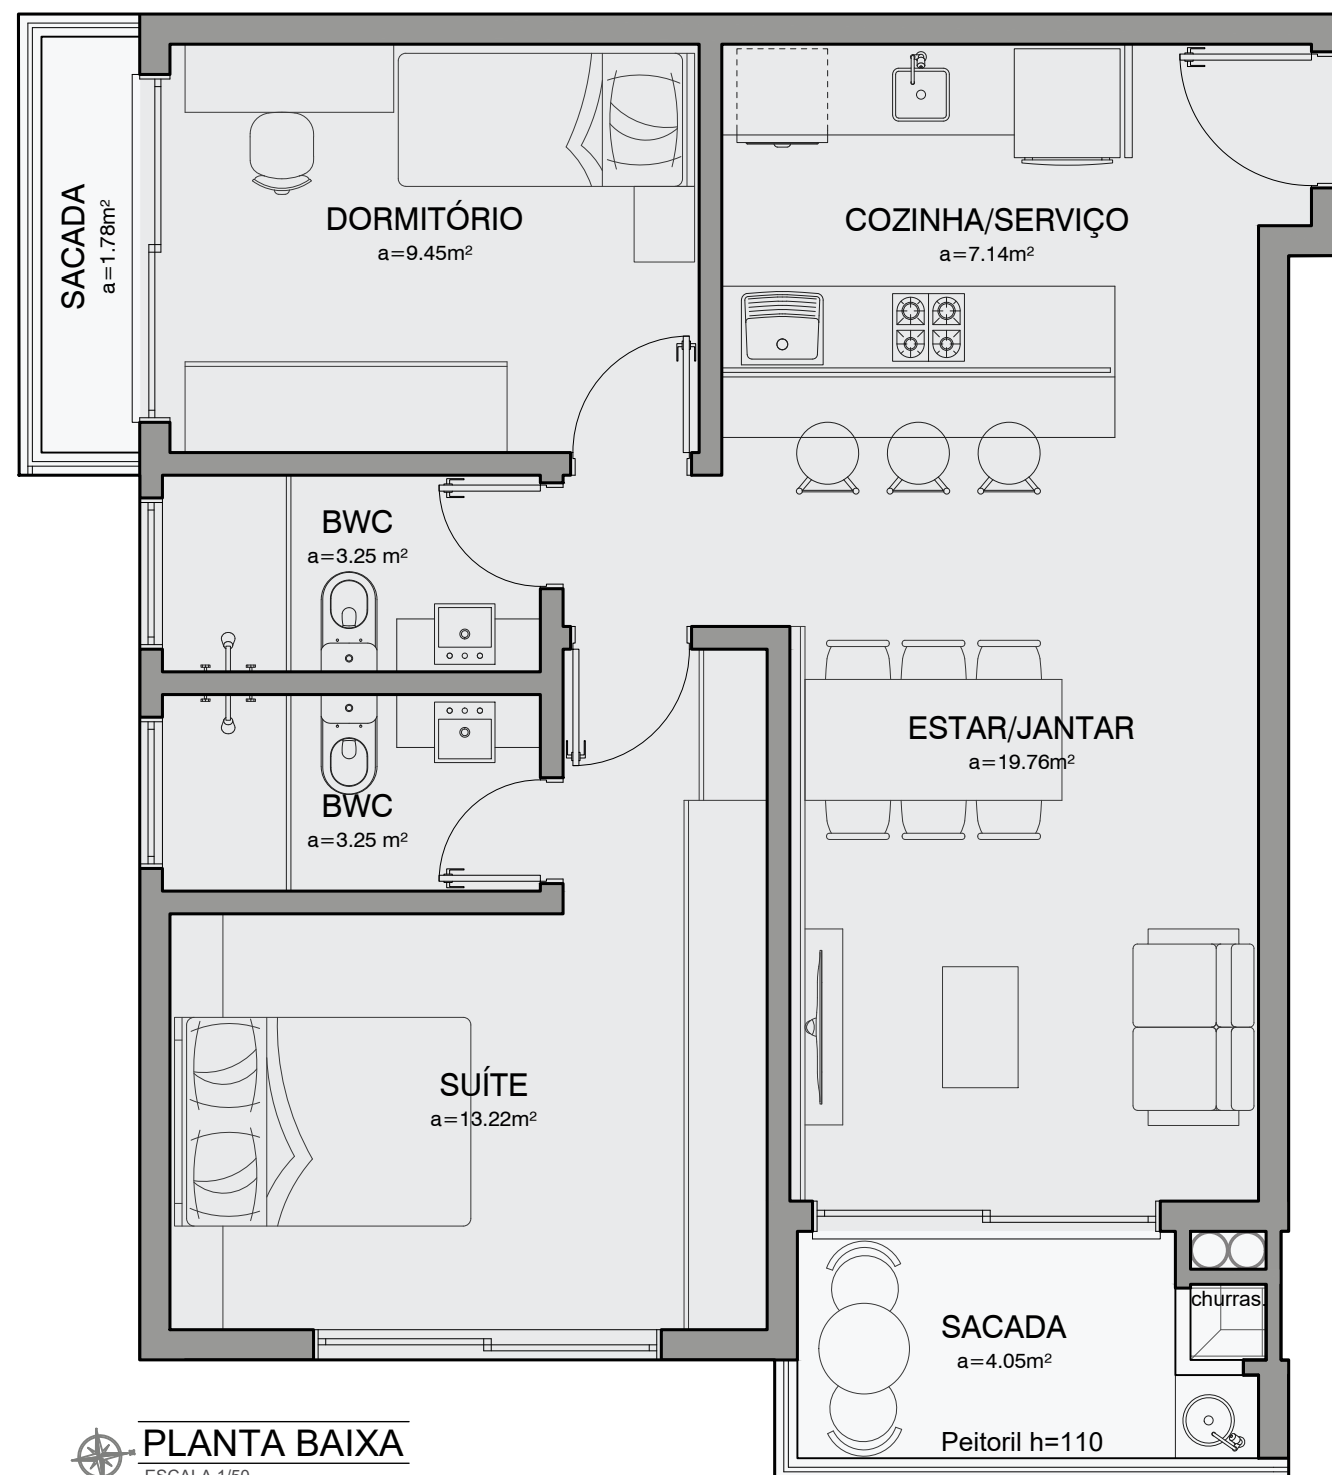


 **PLANTA BAIXA**
ESCALA 1/50
Área=71,84m²

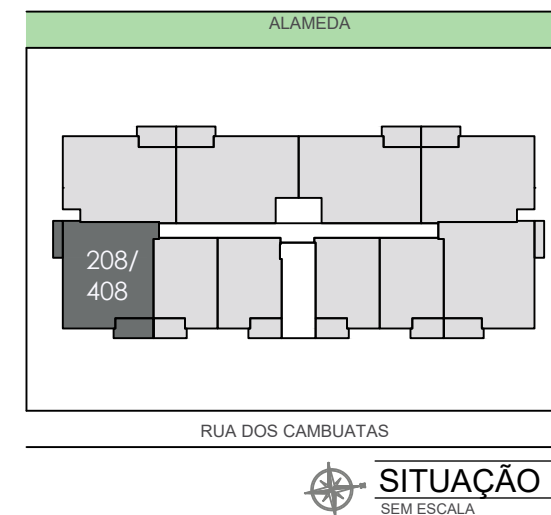

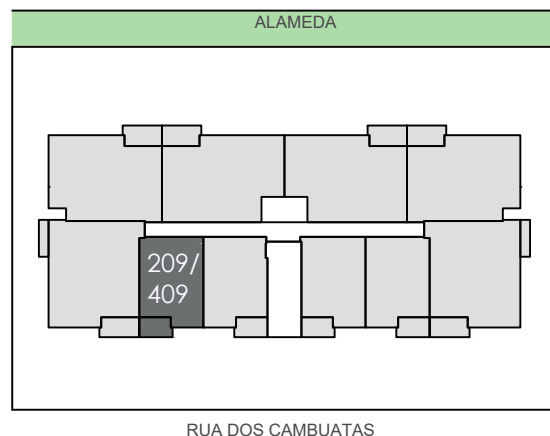

SITUAÇÃO
SEM ESCALA

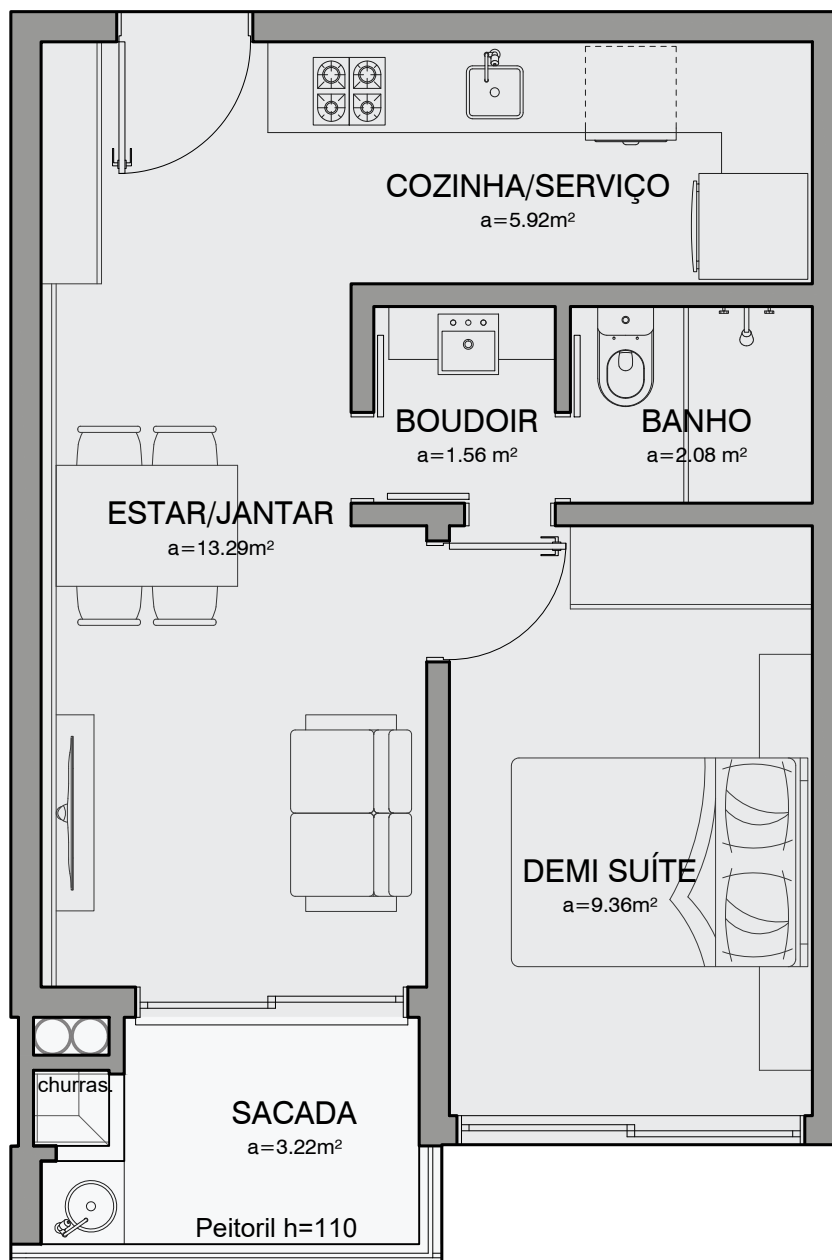

PLANTA BAIXA

ESCALA 1/50

Área=41,90m²



Av. das algas, 343 - sl. 01
Jurerê Intern. - Florianópolis/SC
Tel/fax: (48) 3282.9349
robsonarquitetos@gmail.com

robson nascimento

CAU-SC 38321-0

AURORA RESIDENCE

EDIFÍCIO COMERCIAL E RESIDENCIAL MULTIFAMILAR
RUA DOS CAMBUATAS, 540
JURERÊ - FPOIS/SC

CONTEÚDO


Unidade 209;309;409

JUL/25
data:


Folha

1/50
esc:

1/1

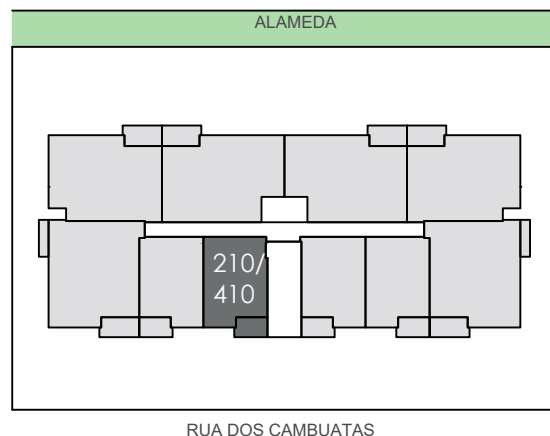

SITUAÇÃO
SEM ESCALA

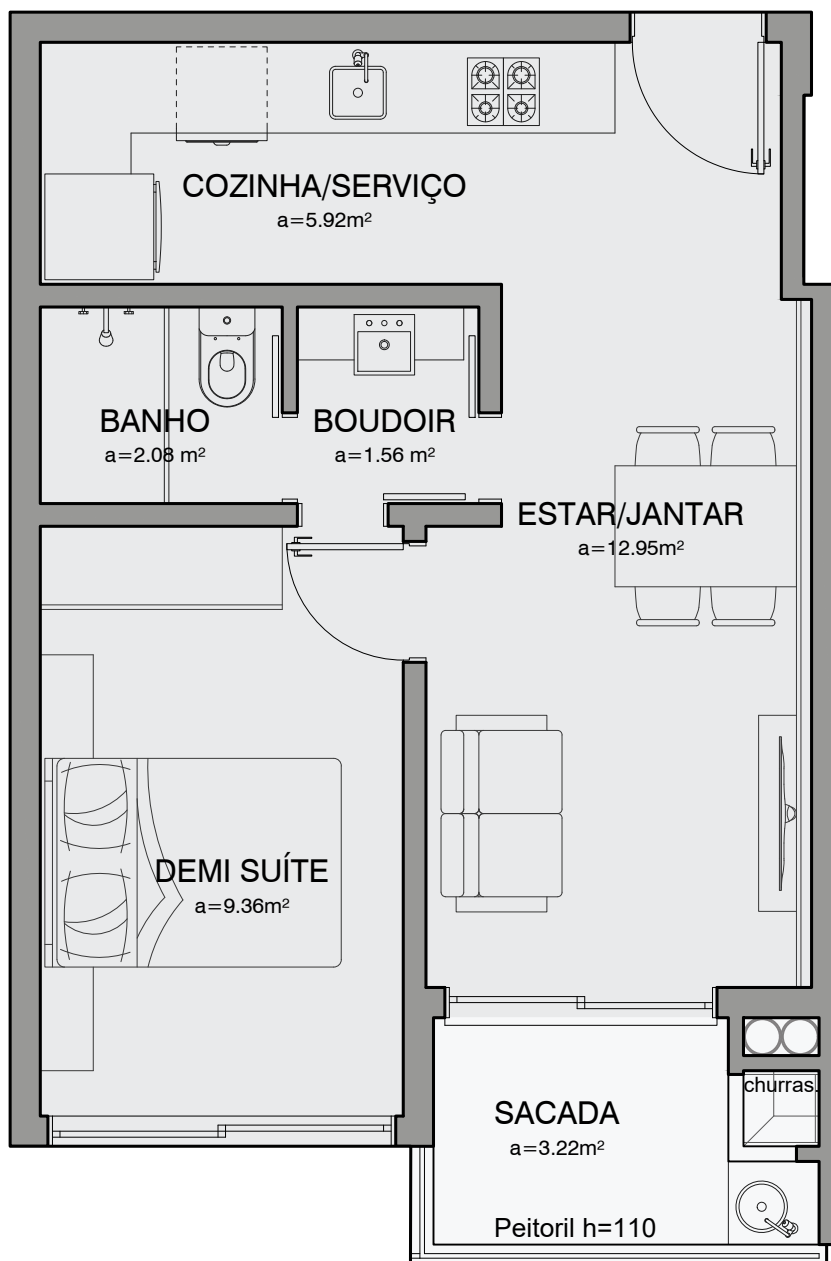

PLANTA BAIXA

ESCALA 1/50

Área=41,71m²



Av. das algas, 343 - sl. 01
Jurerê Intern. - Florianópolis/SC
Tel/fax: (48) 3282.9349
robsonarquitos@gmail.com

robson nascimento

CAU-SC 38321-0

AURORA RESIDENCE

EDIFÍCIO COMERCIAL E RESIDENCIAL MULTIFAMILAR
RUA DOS CAMBUATAS, 540
JURERÊ - FPOIS/SC

CONTEÚDO


Unidade 210;310;410

JUL/25
data:


Folha

1/50
esc:

1/1

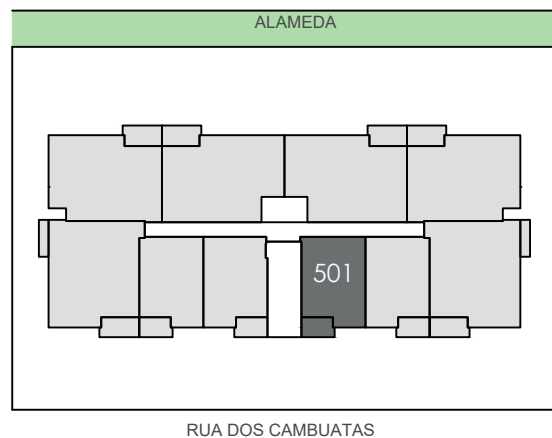

SITUAÇÃO
SEM ESCALA

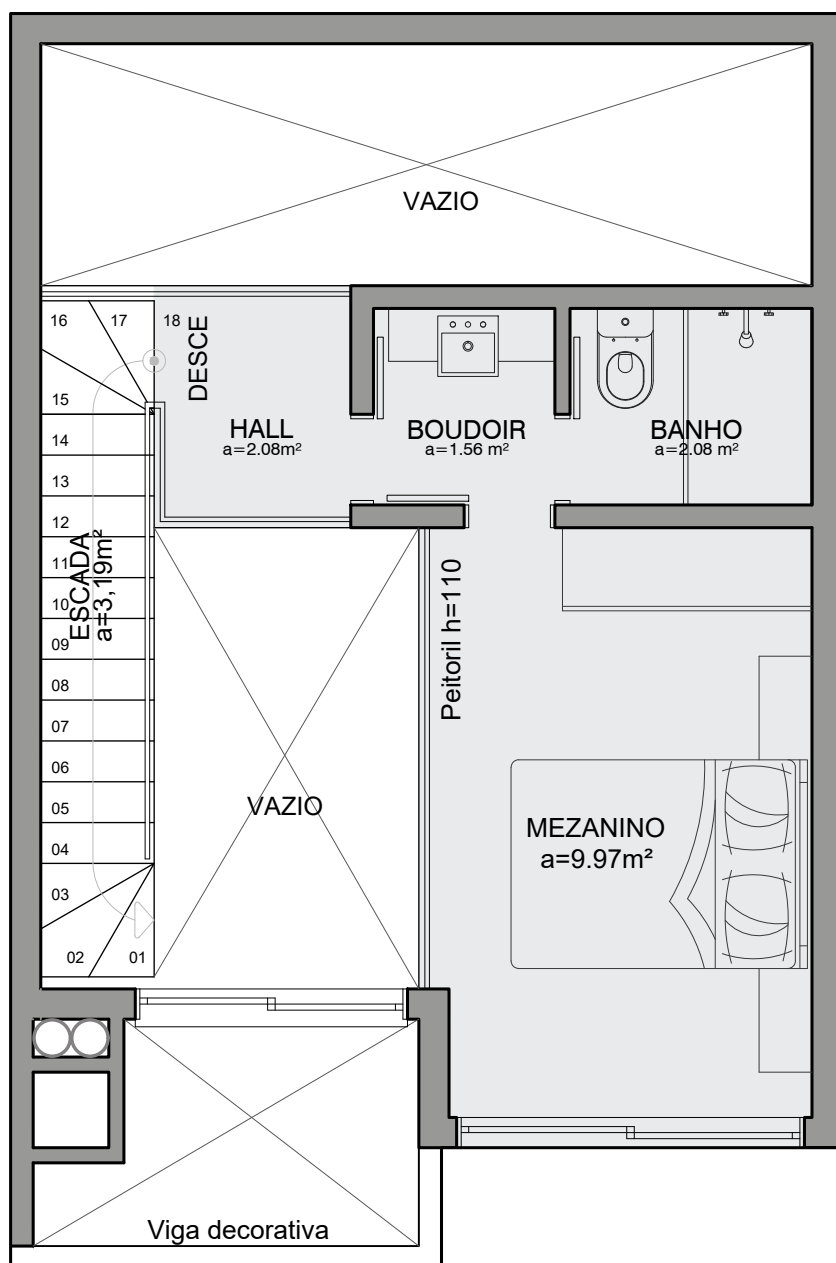

PLANTA BAIXA

ESCALA 1/50

Área=9,97m²



robson nascimento

Av. das algas, 343 - sl.01
Jurerê Intern. - Florianópolis/SC
Tel/fax: (48) 3282.9349
robsonarquitetos@gmail.com

CAU-SC 38321-0

AURORA RESIDENCE

EDIFÍCIO COMERCIAL E RESIDENCIAL MULTIFAMILAR
RUA DOS CAMBUATAS, 540
JURERÊ - FPOIS/SC

CONTEÚDO


Mezanino Unidade 501

JUL/25
data:


Folha

1/50
esc:

2/2

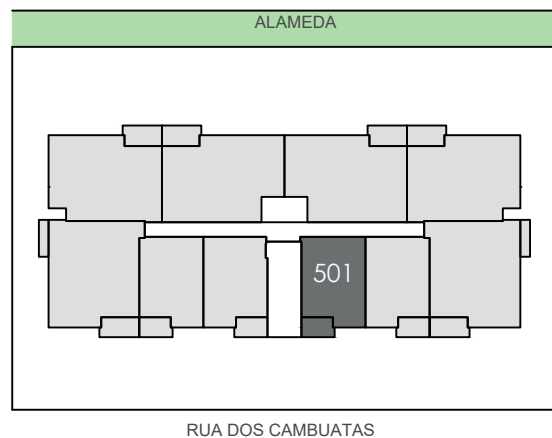

SITUAÇÃO
SEM ESCALA

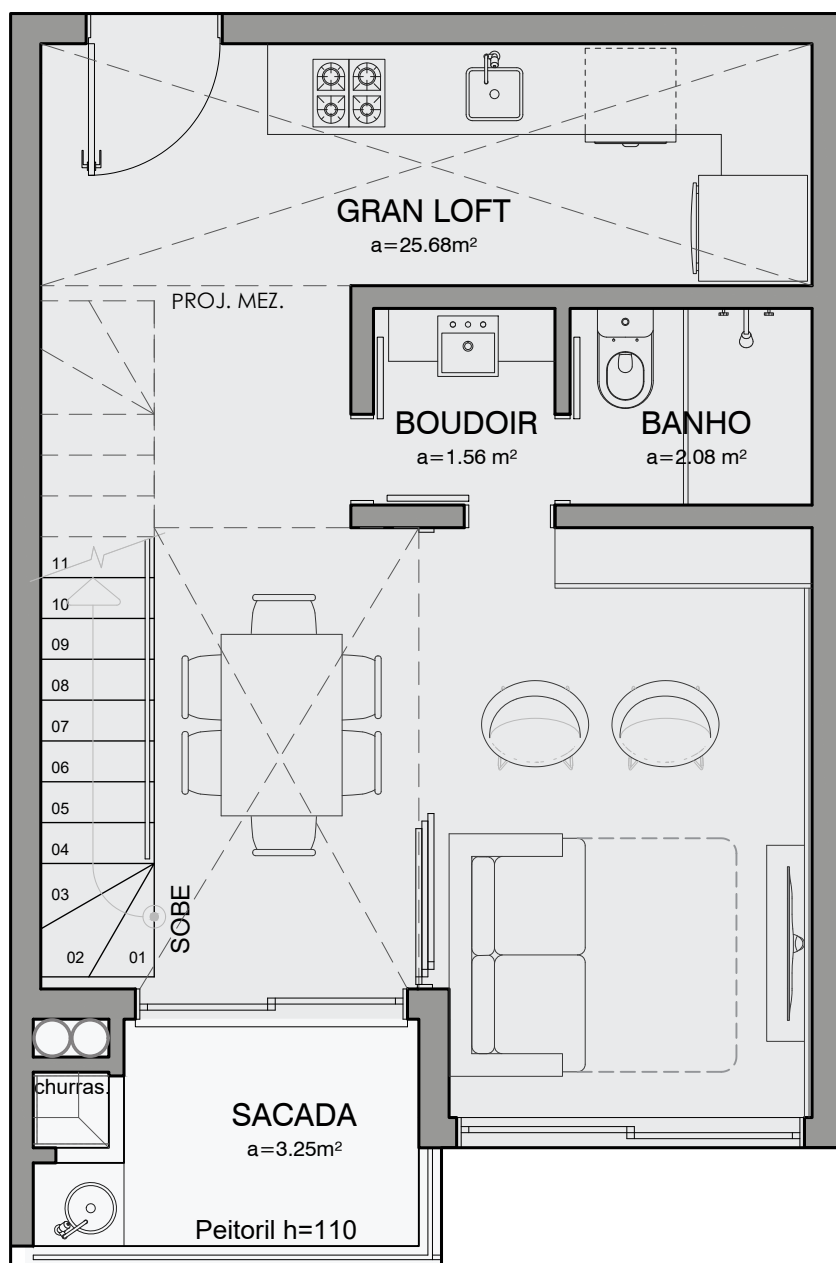

PLANTA BAIXA
ESCALA 1/50
Área=60,18m²



robson nascimento

Av. das algas, 343 - sl.01
Jurerê Intern. - Florianópolis/SC
Tel/fax: (48) 3282.9349
robsonarquitetos@gmail.com

CAU-SC 38321-0

AURORA RESIDENCE


EDIFÍCIO COMERCIAL E RESIDENCIAL MULTIFAMILAR
RUA DOS CAMBUATAS, 540
JURERÊ - FPOIS/SC

CONTEÚDO
Unidade 501


JUL/25
data:
Folha

1/50
esc:

1/1

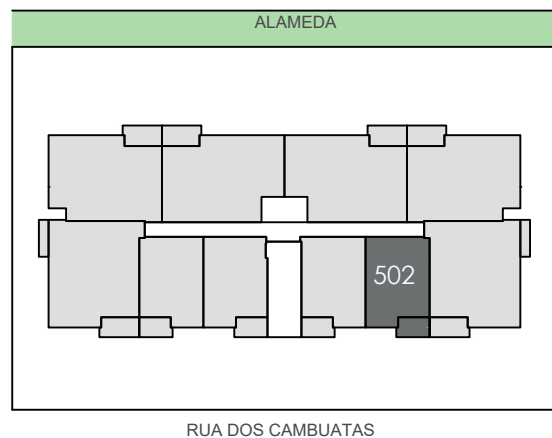

SITUAÇÃO
SEM ESCALA

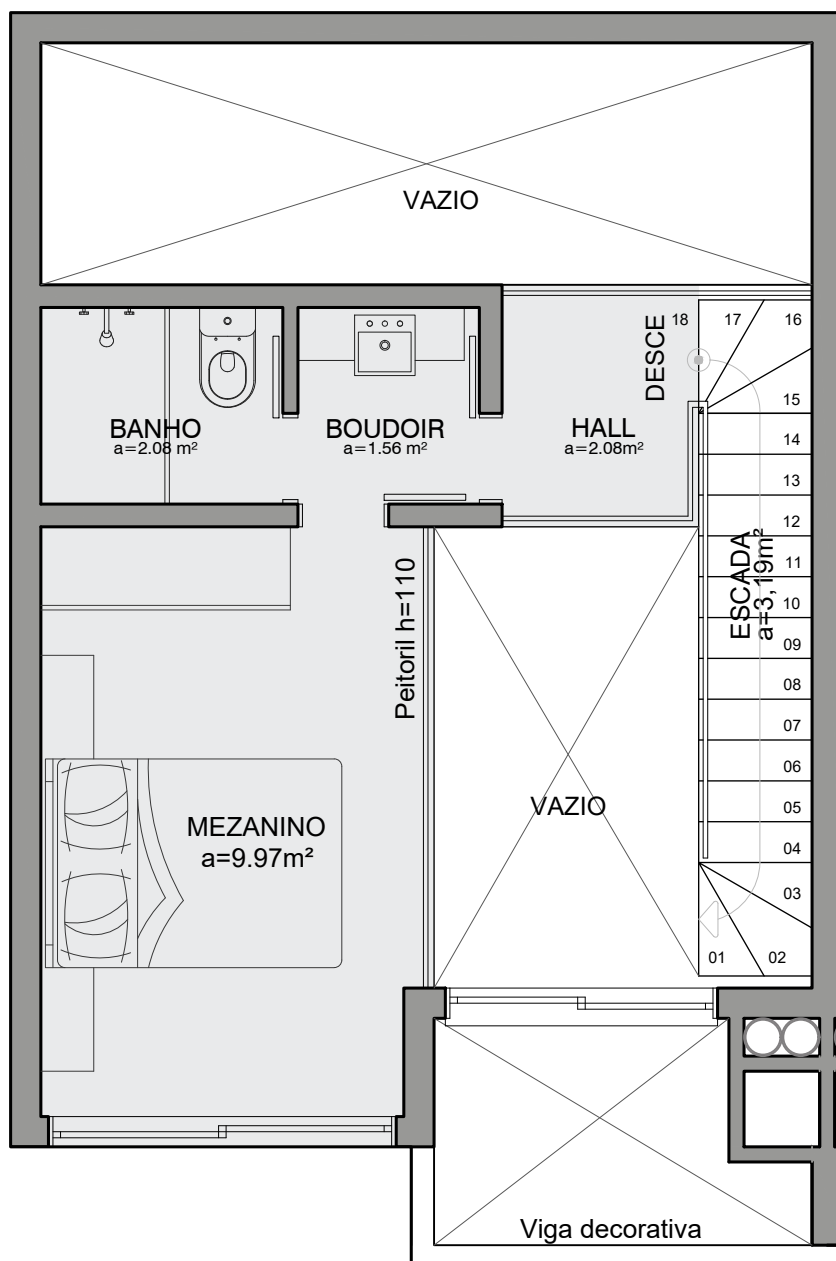

PLANTA BAIXA

ESCALA 1/50

Área=9,97m²



robson nascimento

Av. das algas, 343 - sl.01
Jurerê Intern. - Florianópolis/SC
Tel/fax: (48) 3282.9349
robsonarquitetos@gmail.com

CAU-SC 38321-0

AURORA RESIDENCE

EDIFÍCIO COMERCIAL E RESIDENCIAL MULTIFAMILAR
RUA DOS CAMBUATAS, 540
JURERÊ - FPOIS/SC

CONTEÚDO


Mezanino Unidade 502

JUL/25
data:


Folha

1/50
esc:

2/2

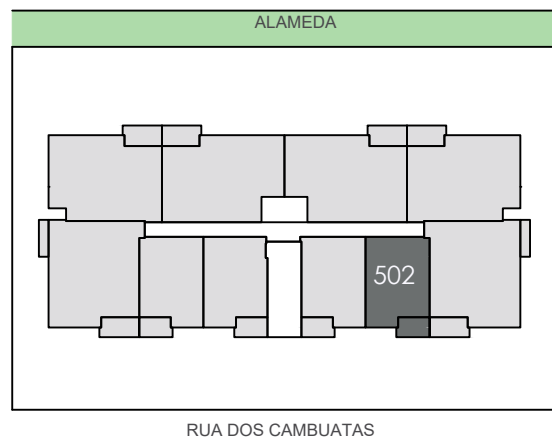

SITUAÇÃO
SEM ESCALA

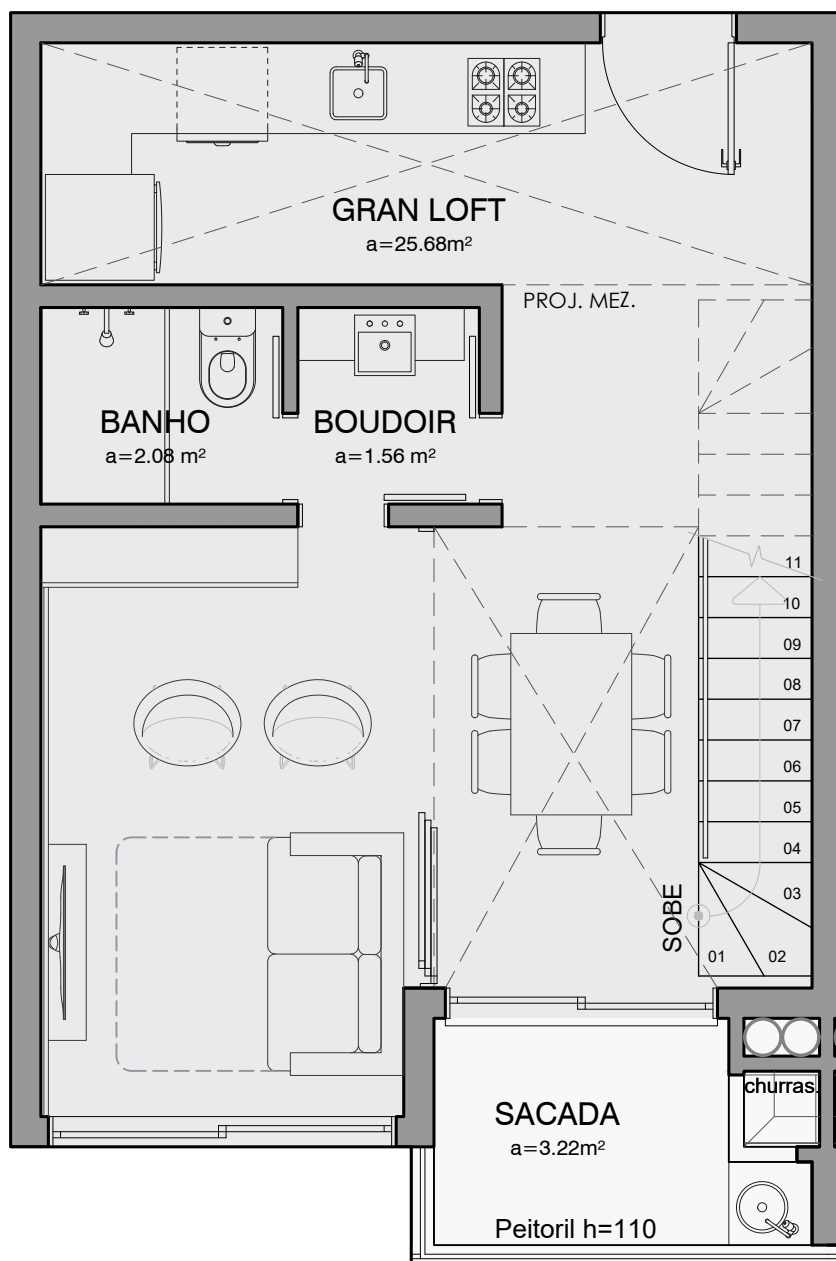

PLANTA BAIXA

ESCALA 1/50

Área=60,09m²



robson nascimento

Av. das algas, 343 - sl. 01
Jurerê Intern. - Florianópolis/SC
Tel/fax: (48) 3282.9349
robsonarquitos@gmail.com

CAU-SC 38321-0

AURORA RESIDENCE

EDIFÍCIO COMERCIAL E RESIDENCIAL MULTIFAMILAR
RUA DOS CAMBUATAS, 540
JURERÊ - FPOIS/SC


CONTEÚDO
Unidade 502

JUL/25
data:


Folha


1/50
esc:

1/1

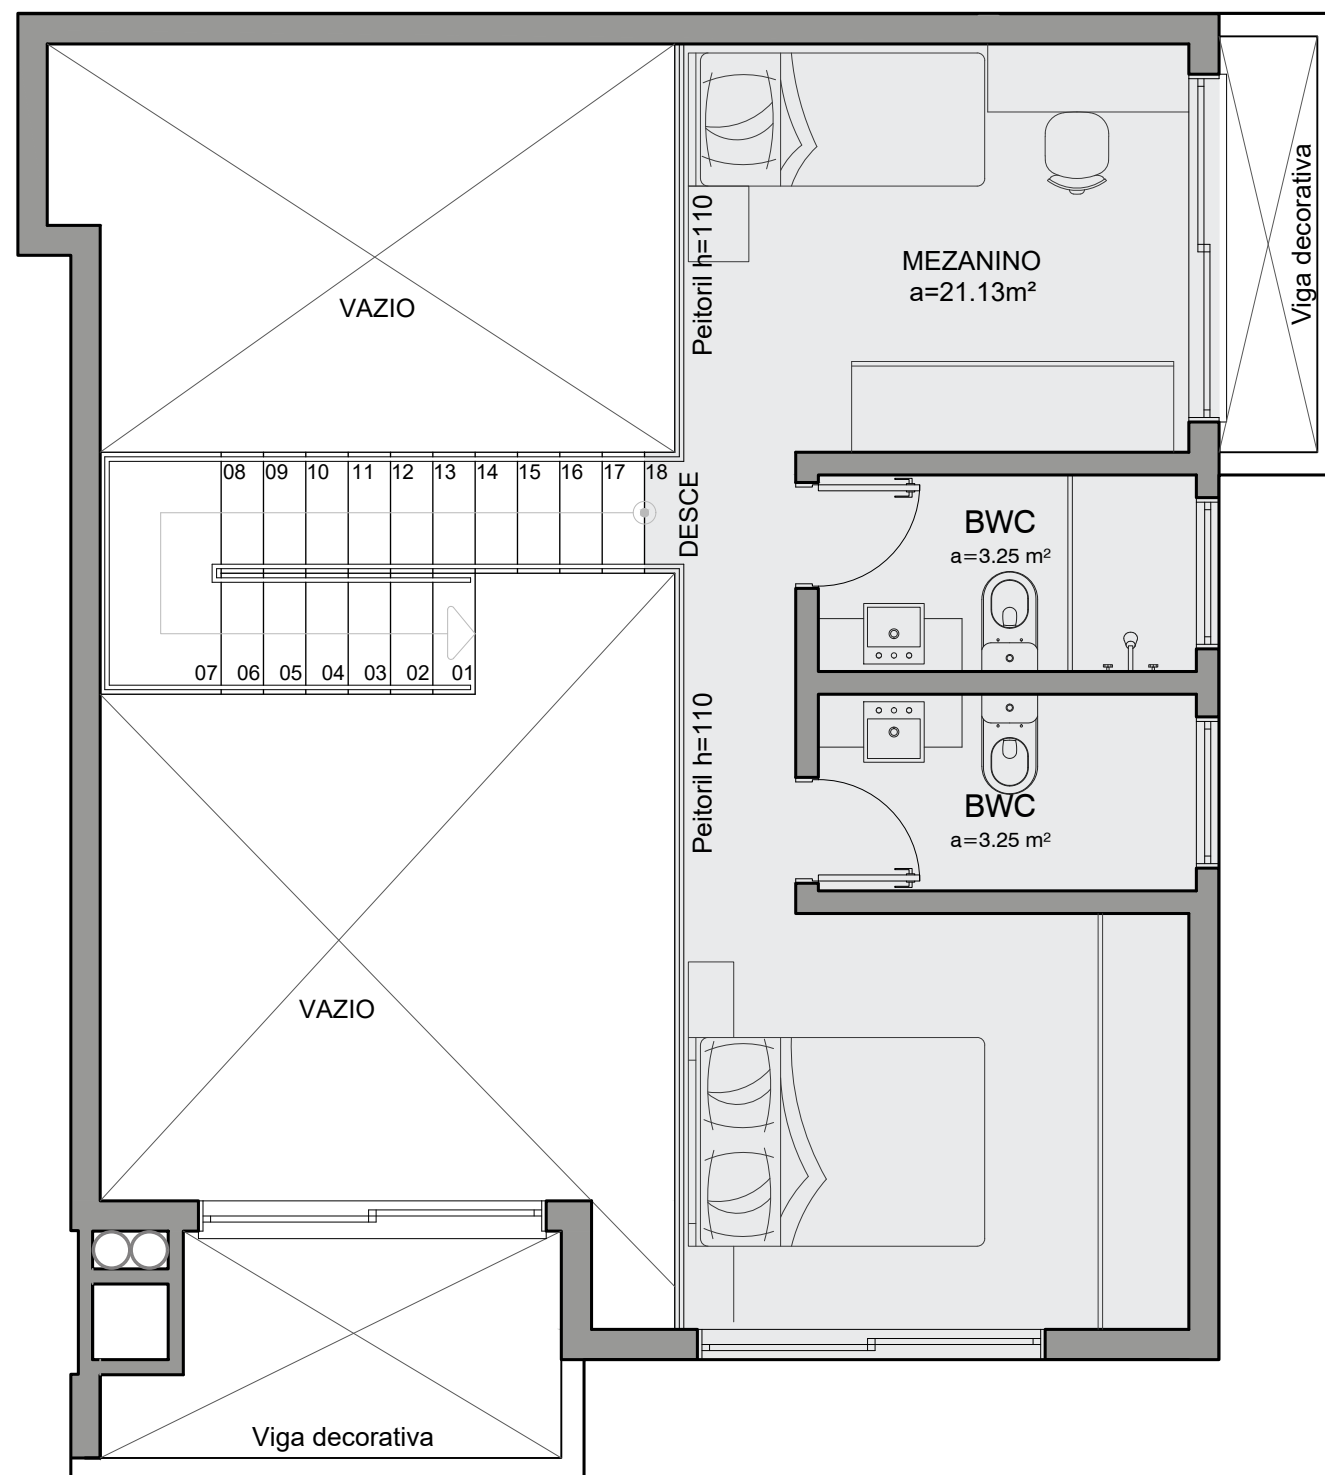




 **PLANTA BAIXA**
ESCALA 1/50
Área=21,13m²

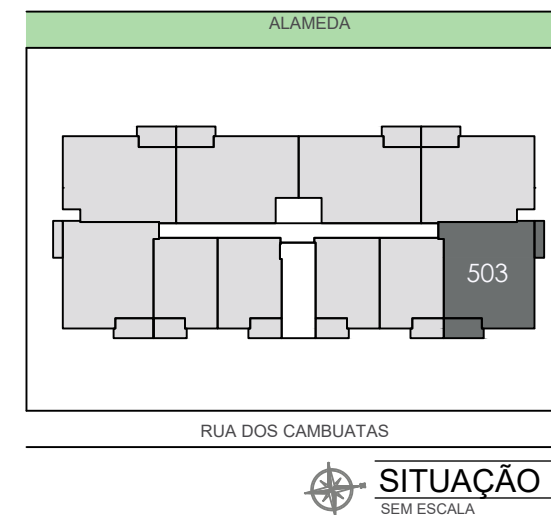


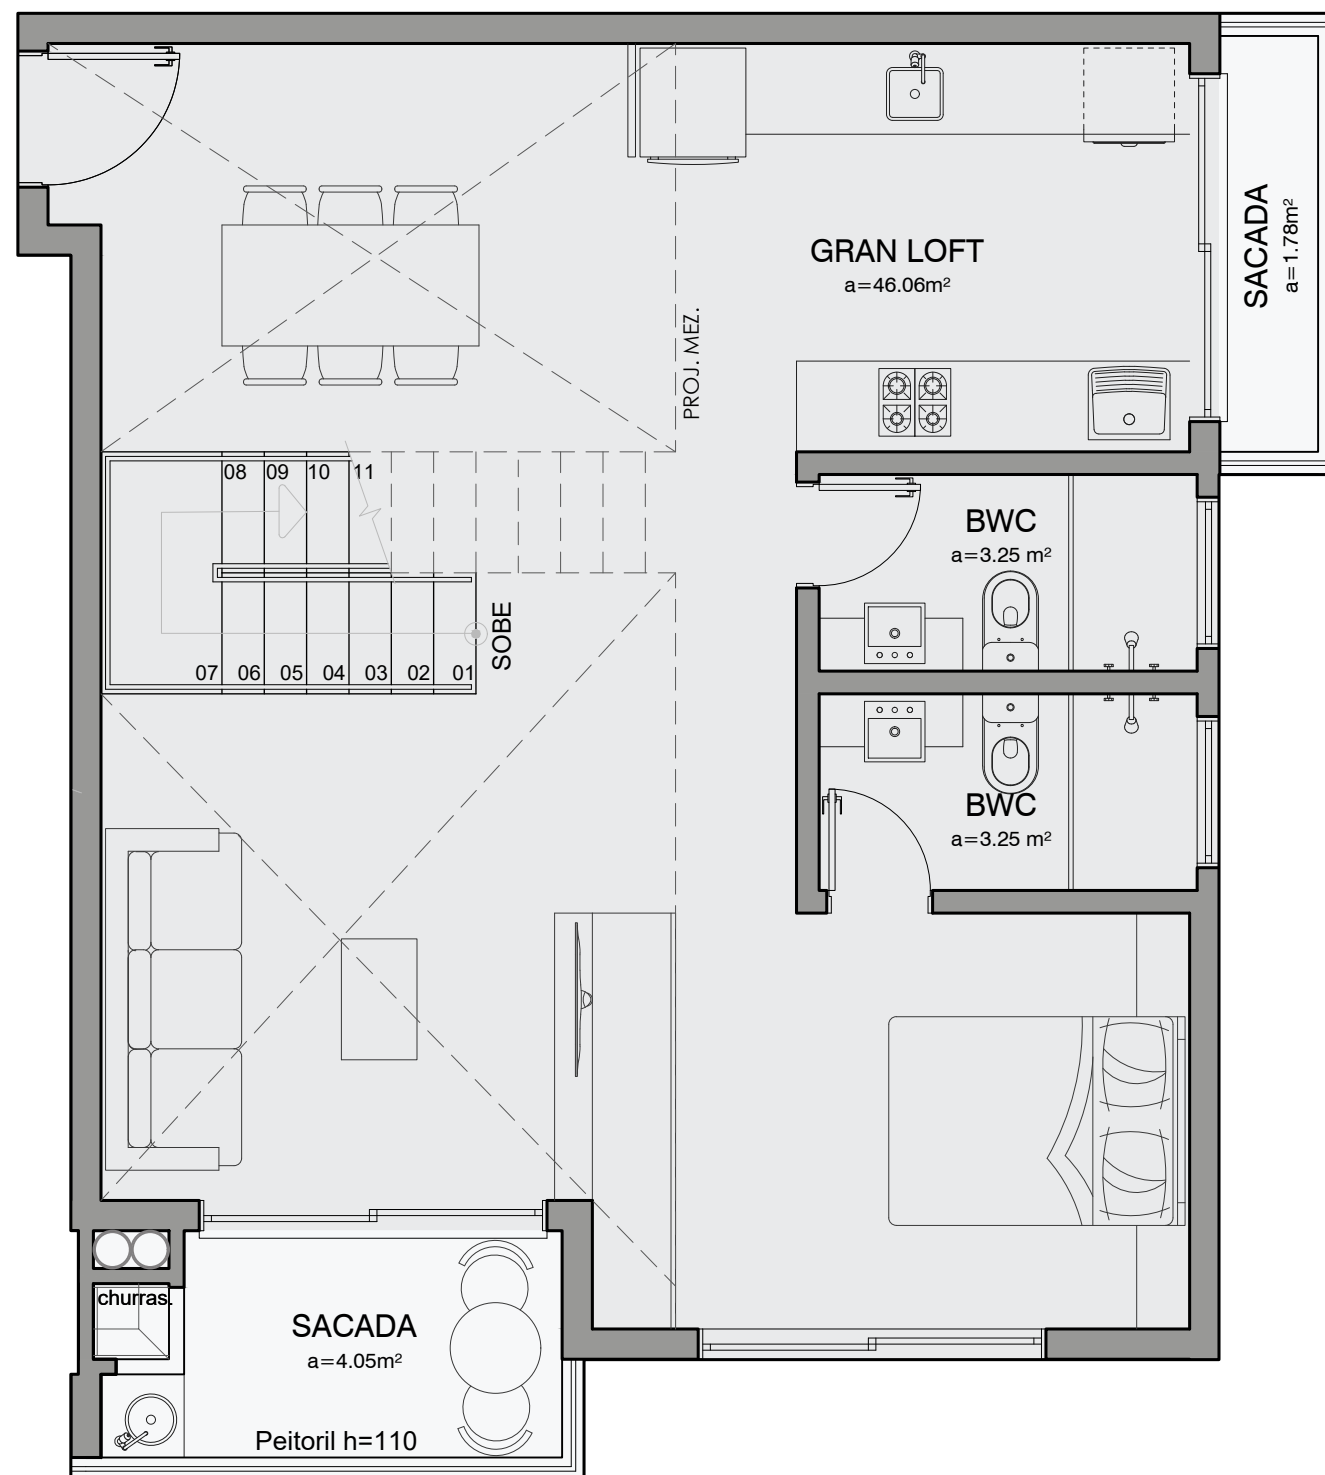


 **PLANTA BAIXA**
ESCALA 1/50
Área=103,82m²


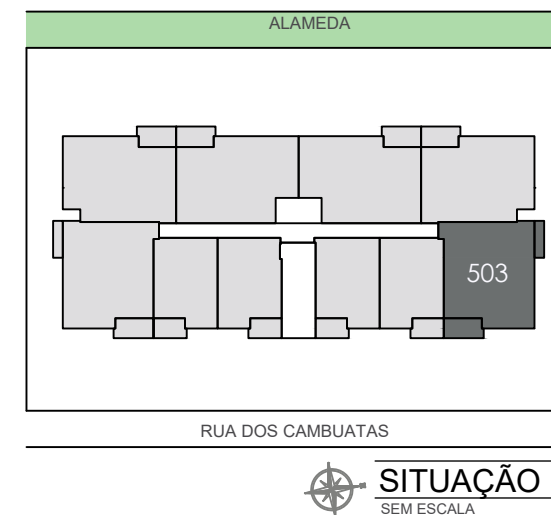


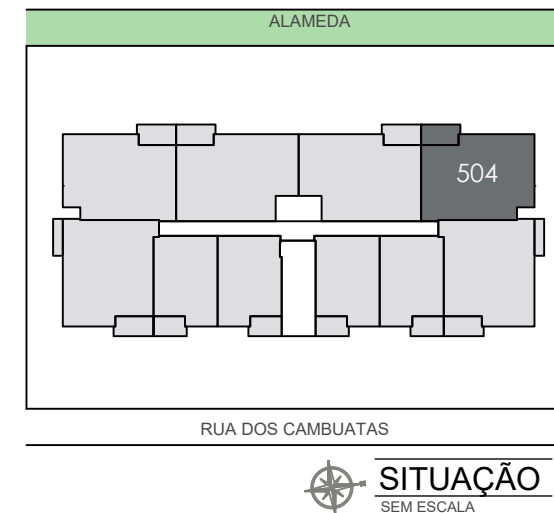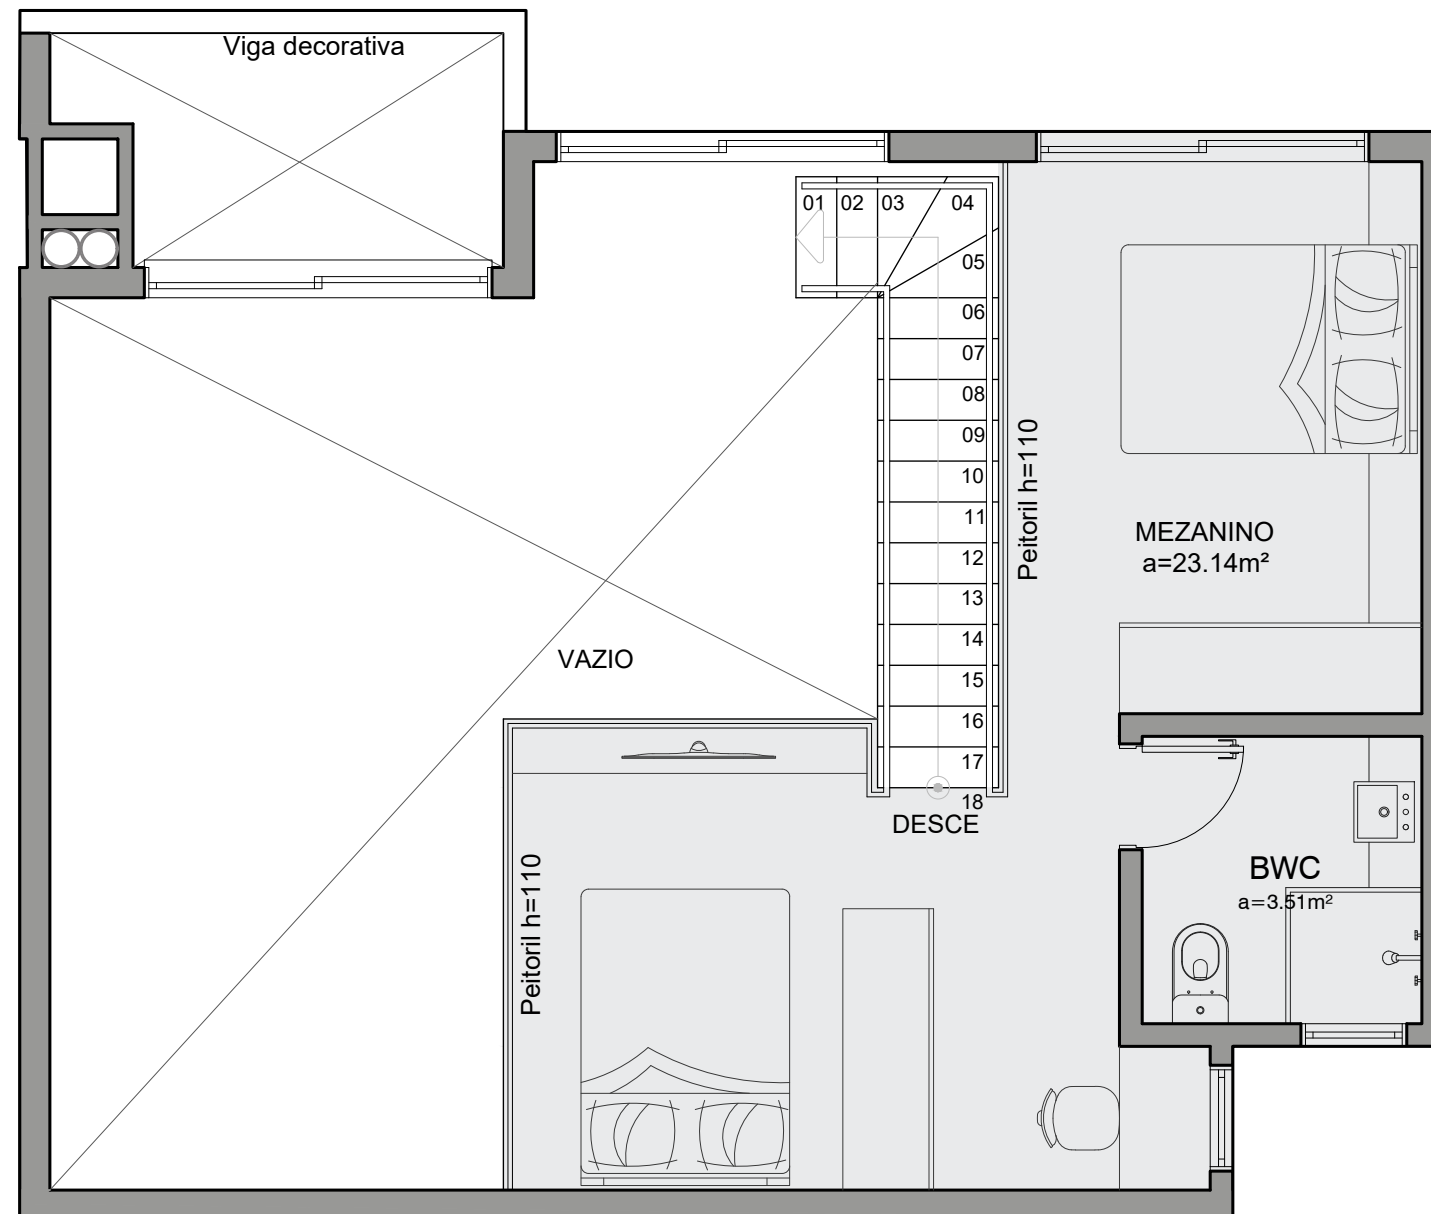



 **PLANTA BAIXA**
ESCALA 1/50
Área=23,14m²

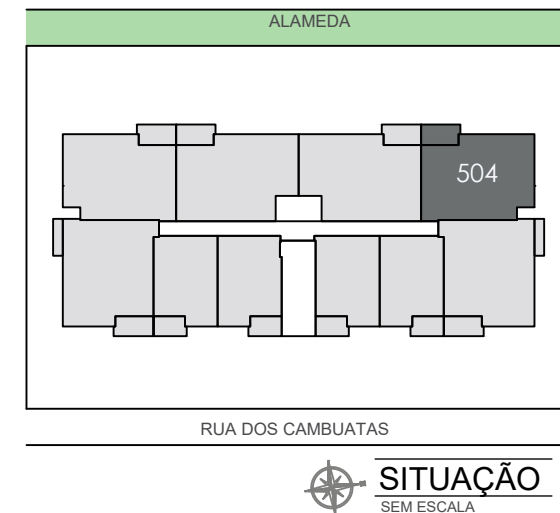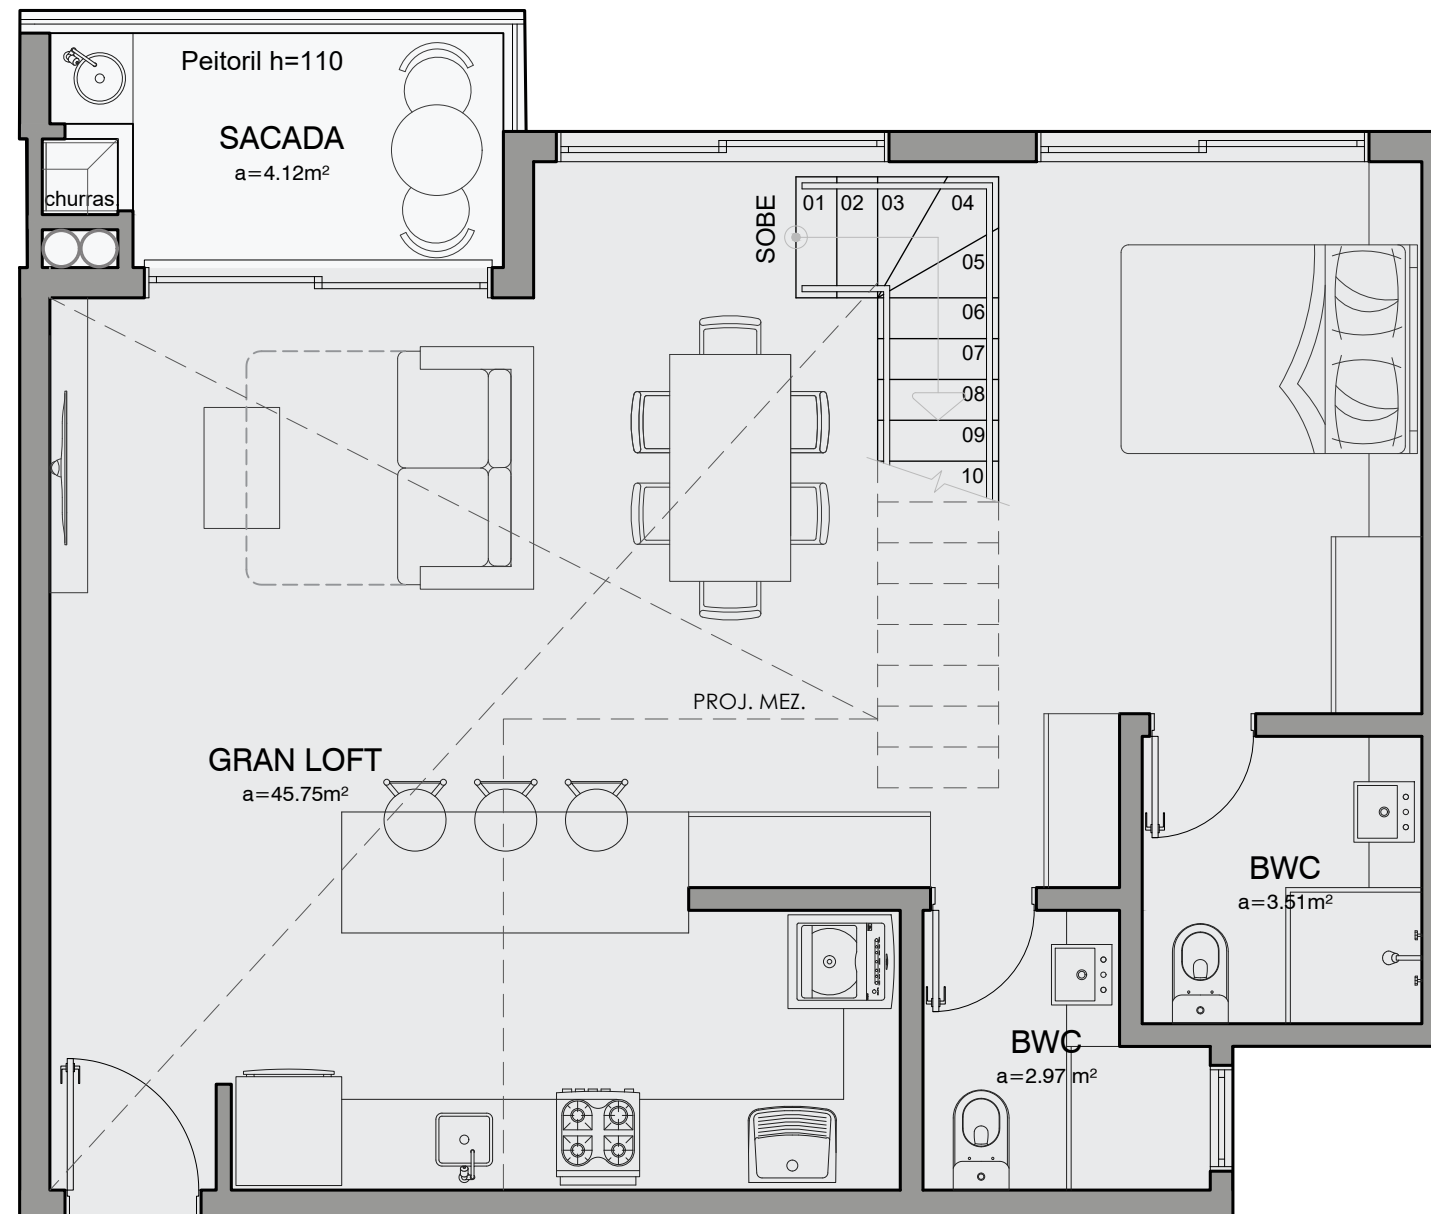

 **PLANTA BAIXA**
ESCALA 1/50
Área=97,72m²

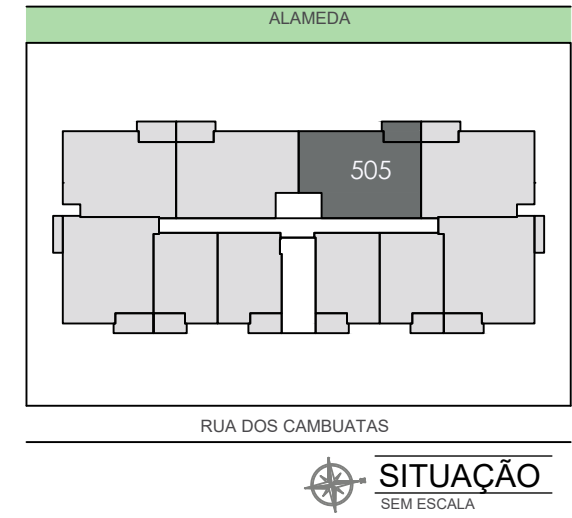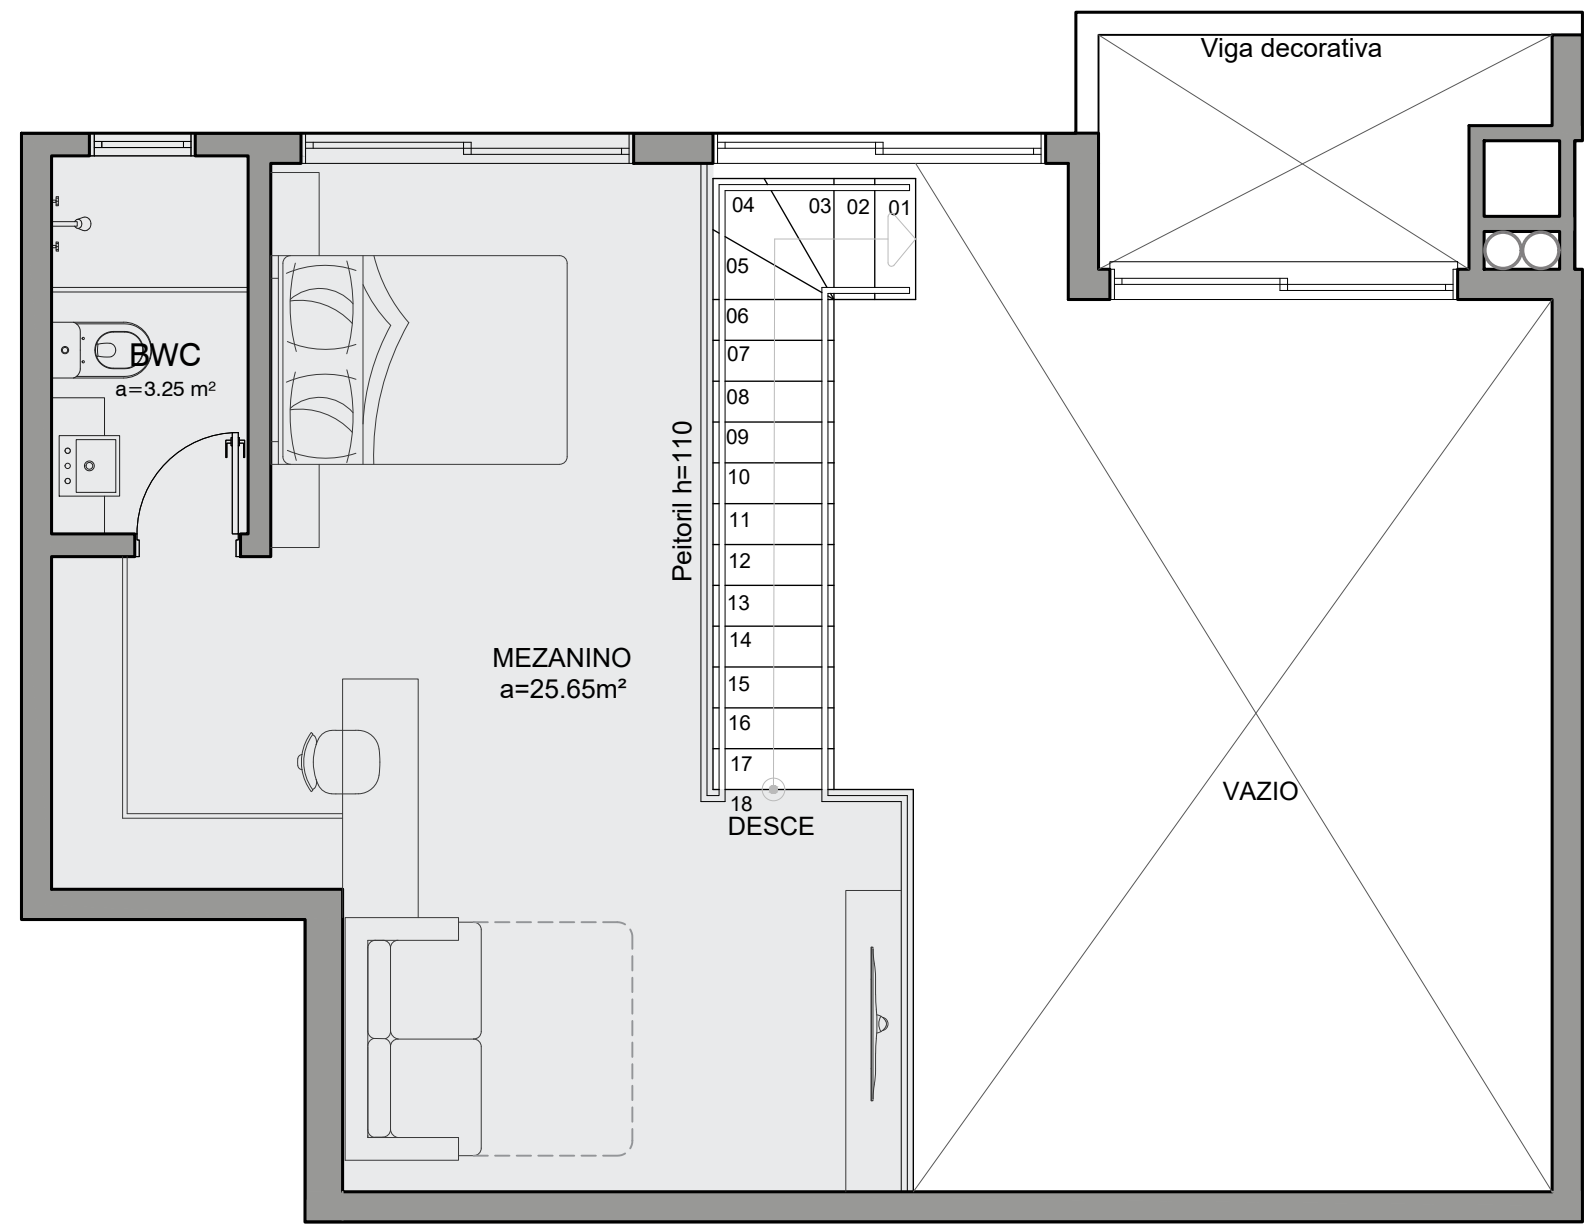

 **PLANTA BAIXA**
ESCALA 1/50
Área=25,65m²

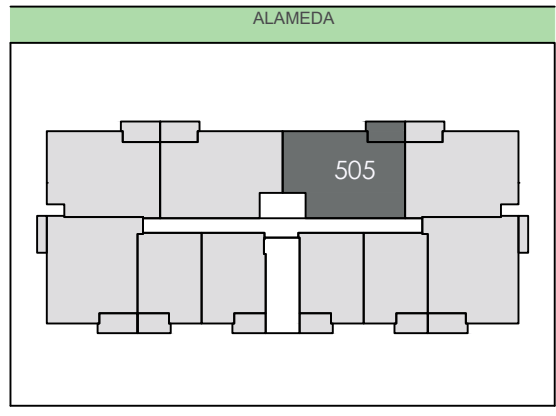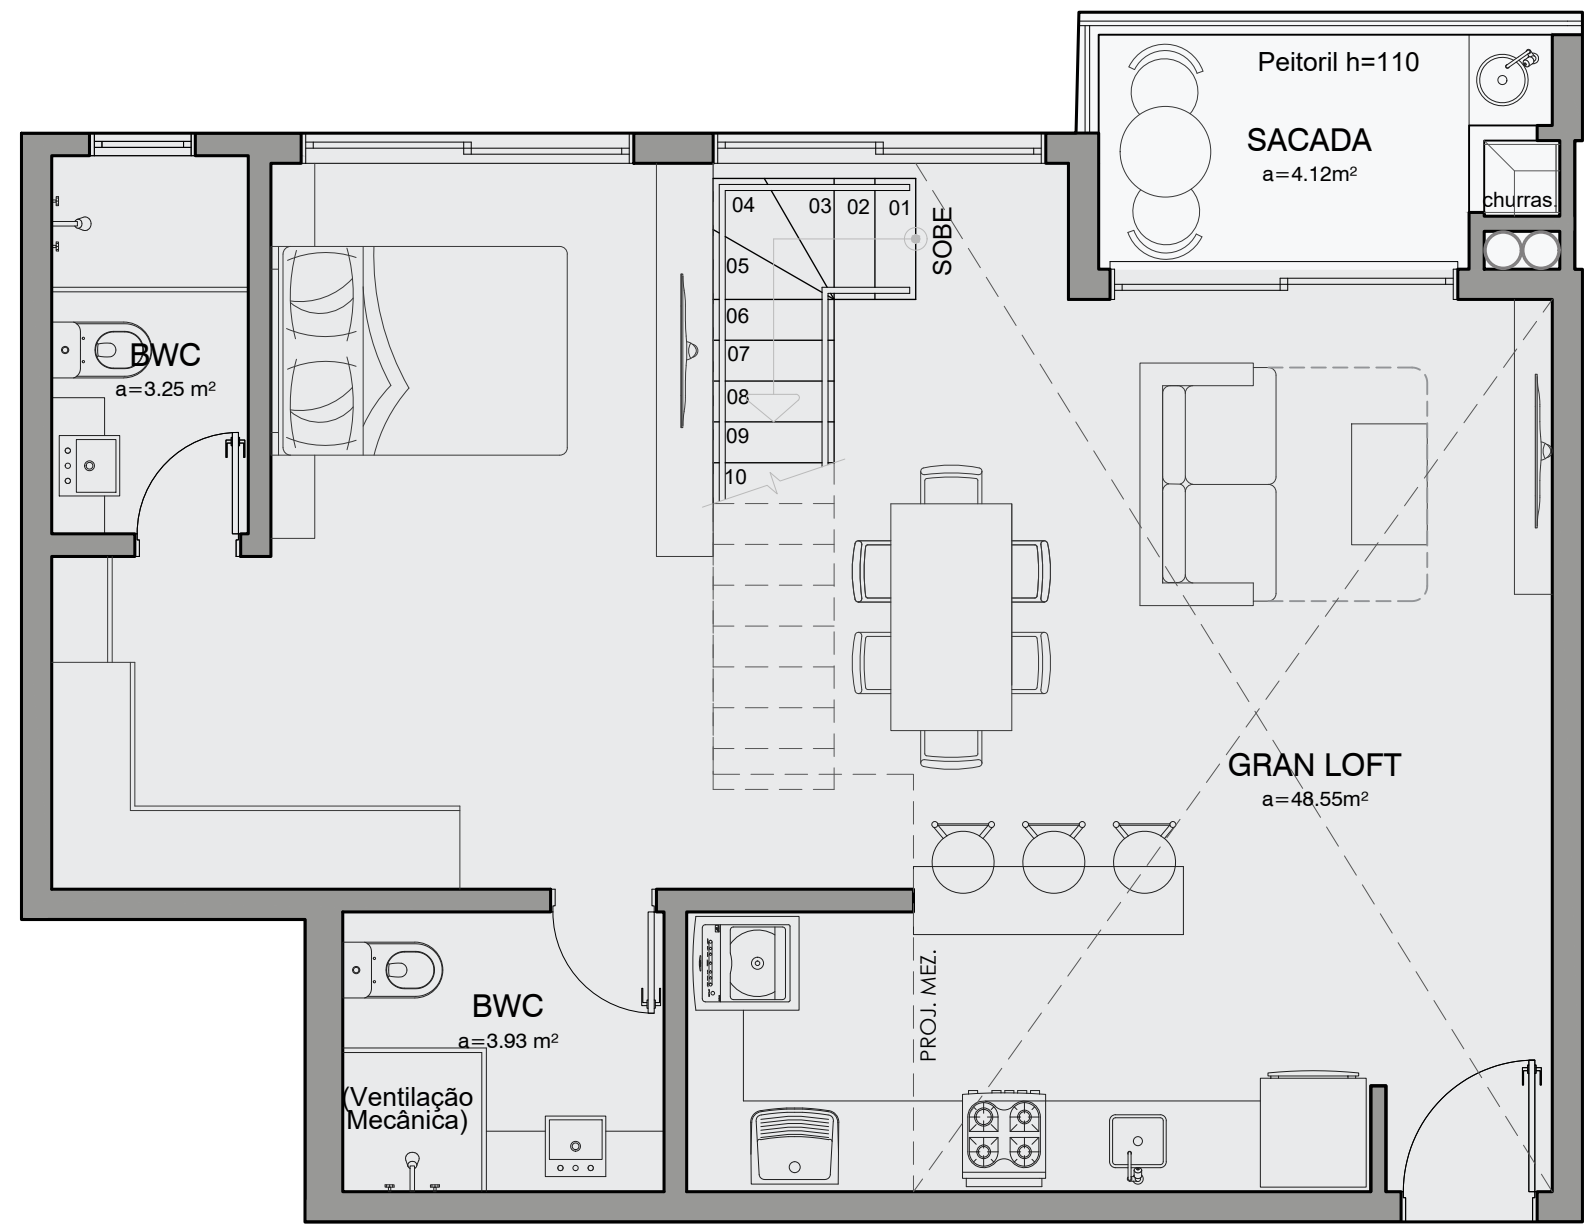

SITUAÇÃO
SEM ESCALA

PLANTA BAIXA
ESCALA 1/50
Área=71,51m²





Av. das algas, 343 - sl. 01
Jurerê Intern. - Florianópolis/SC
Tel/fax: (48) 3282.9349
robsonarquitetos@gmail.com

robson nascimento CAU-SC 38321-0

AURORA RESIDENCE
EDIFÍCIO COMERCIAL E RESIDENCIAL MULTIFAMILAR
RUA DOS CAMBUATAS, 540
JURERÊ - FPOUS/SC
CONTEÚDO
Unidade 506

MAI/25
data:
Folha
1/50
esc:
1/2

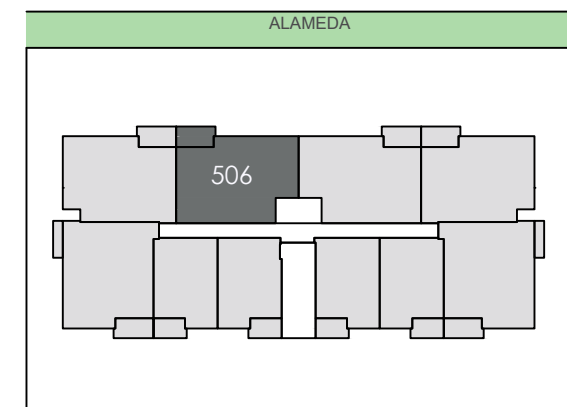
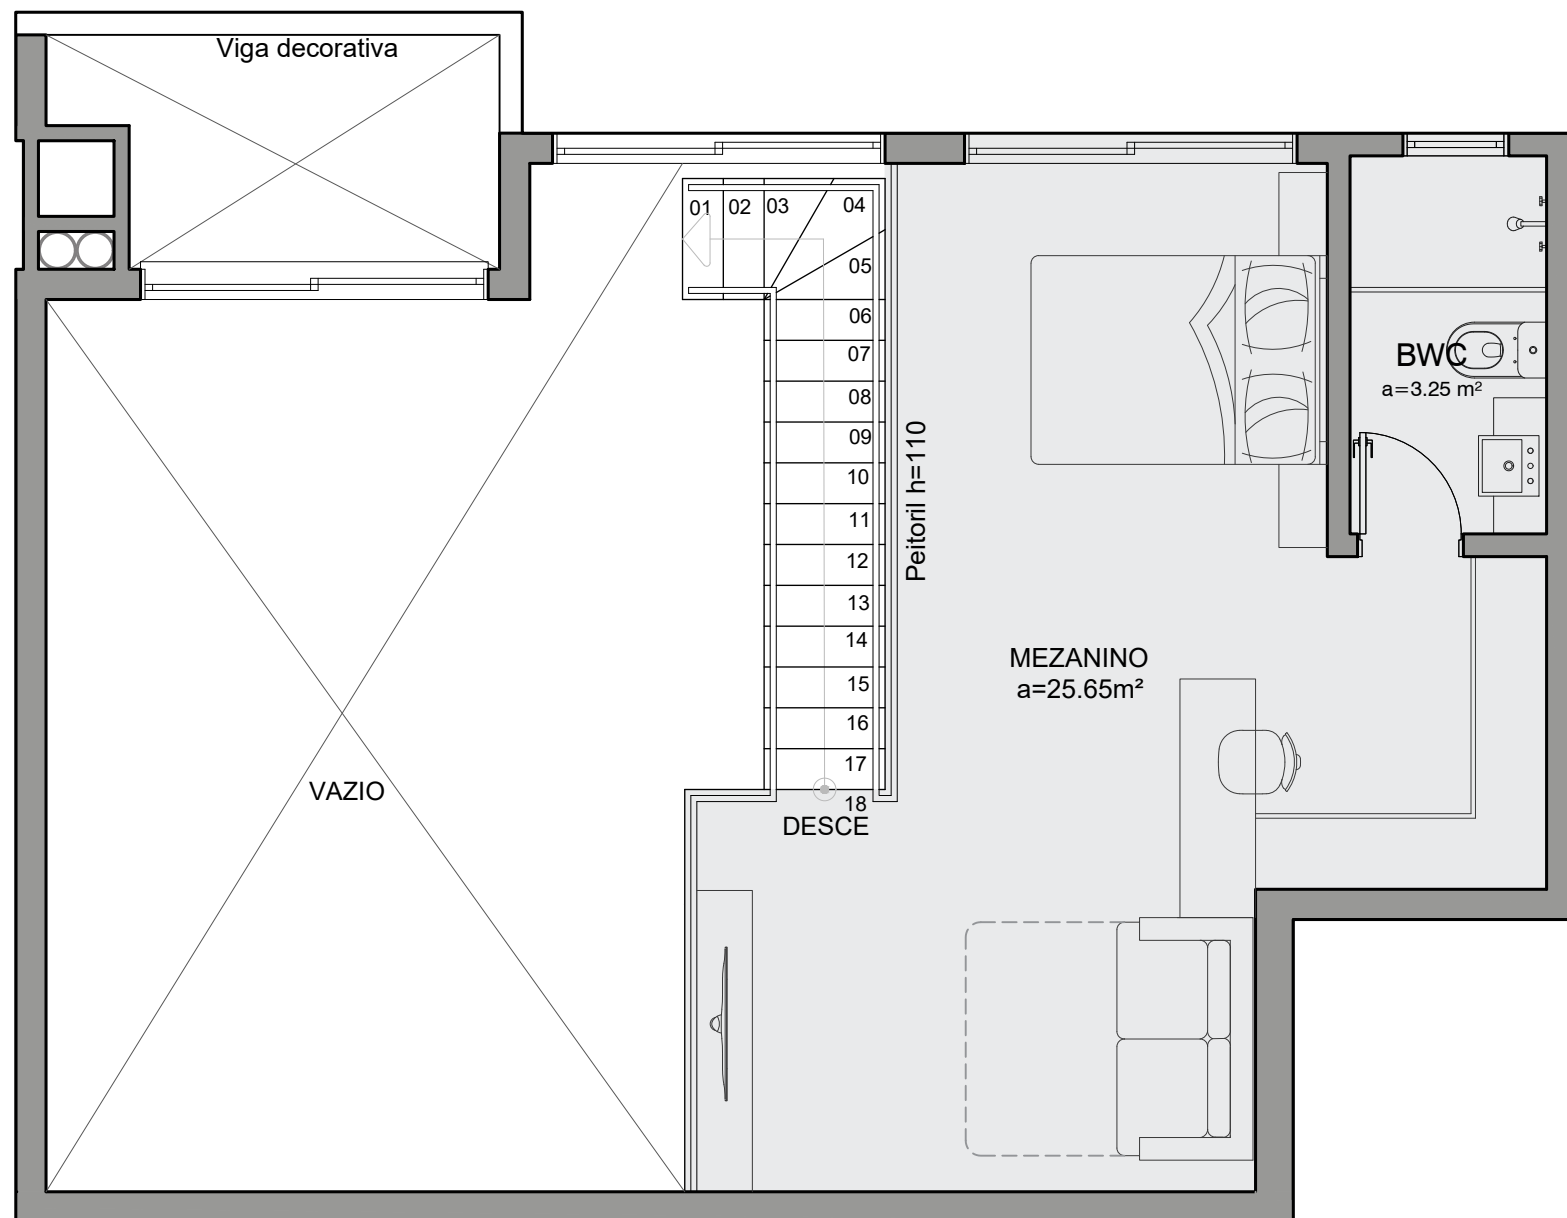


RUA DOS CAMBUATAS



 **SITUAÇÃO**
SEM ESCALA

 **PLANTA BAIXA**
ESCALA 1/50
Área=25,65m²

 robson nascimento	Av. das algas, 343 - sl. 01 Jurerê Intern. - Florianópolis/SC Tel/fax: (48) 3282.9349 robsonarquitetos@gmail.com	CAU-SC 38321-0	AURORA RESIDENCE		MAI/25	1/50
			EDIFÍCIO COMERCIAL E RESIDENCIAL MULTIFAMILAR		data:	esc:
			RUA DOS CAMBUATAS, 540 JURERÊ - FPO/LISC		Folha	
			CONTEÚDO Mezanino Unidade 506		2/2	

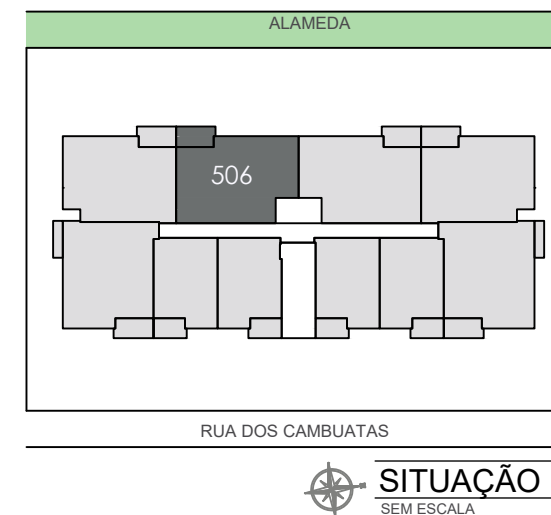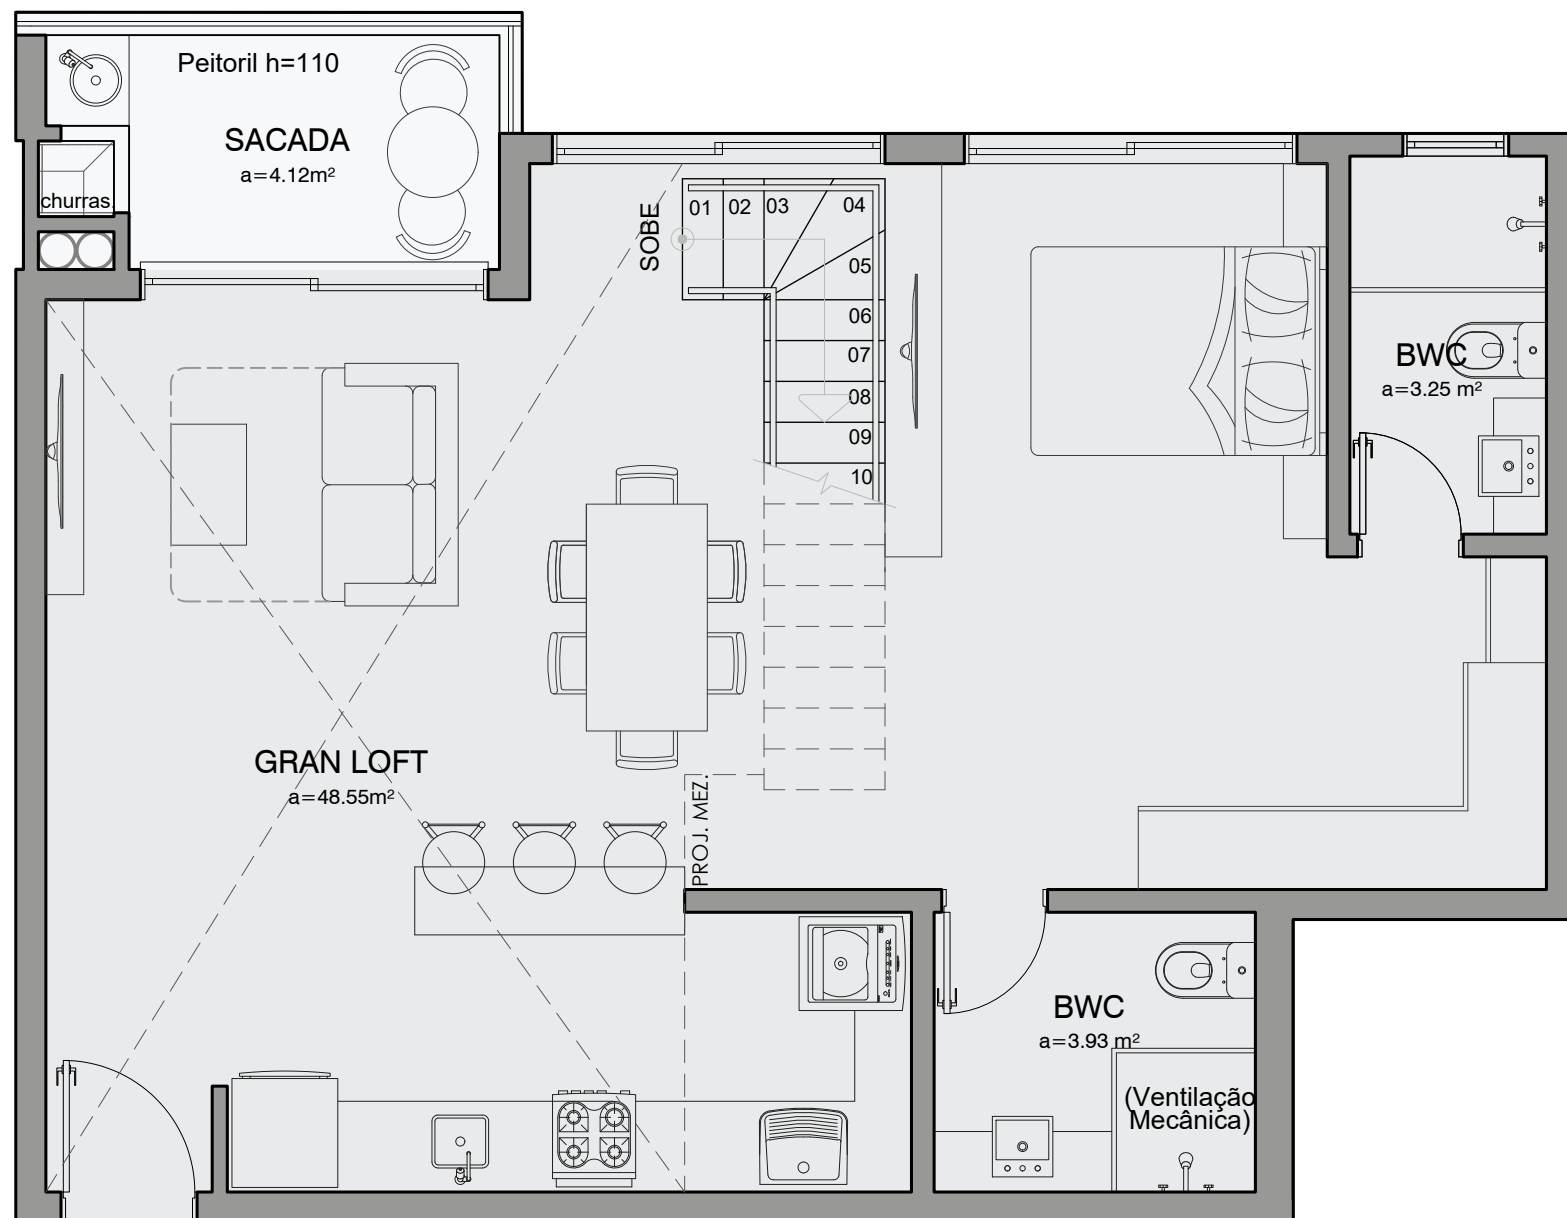


 **PLANTA BAIXA**
ESCALA 1/50
Área=103,53m²

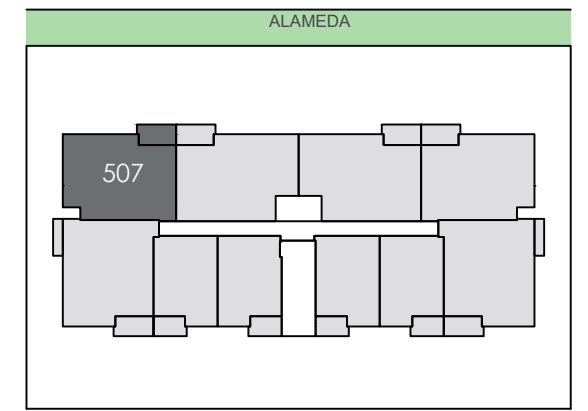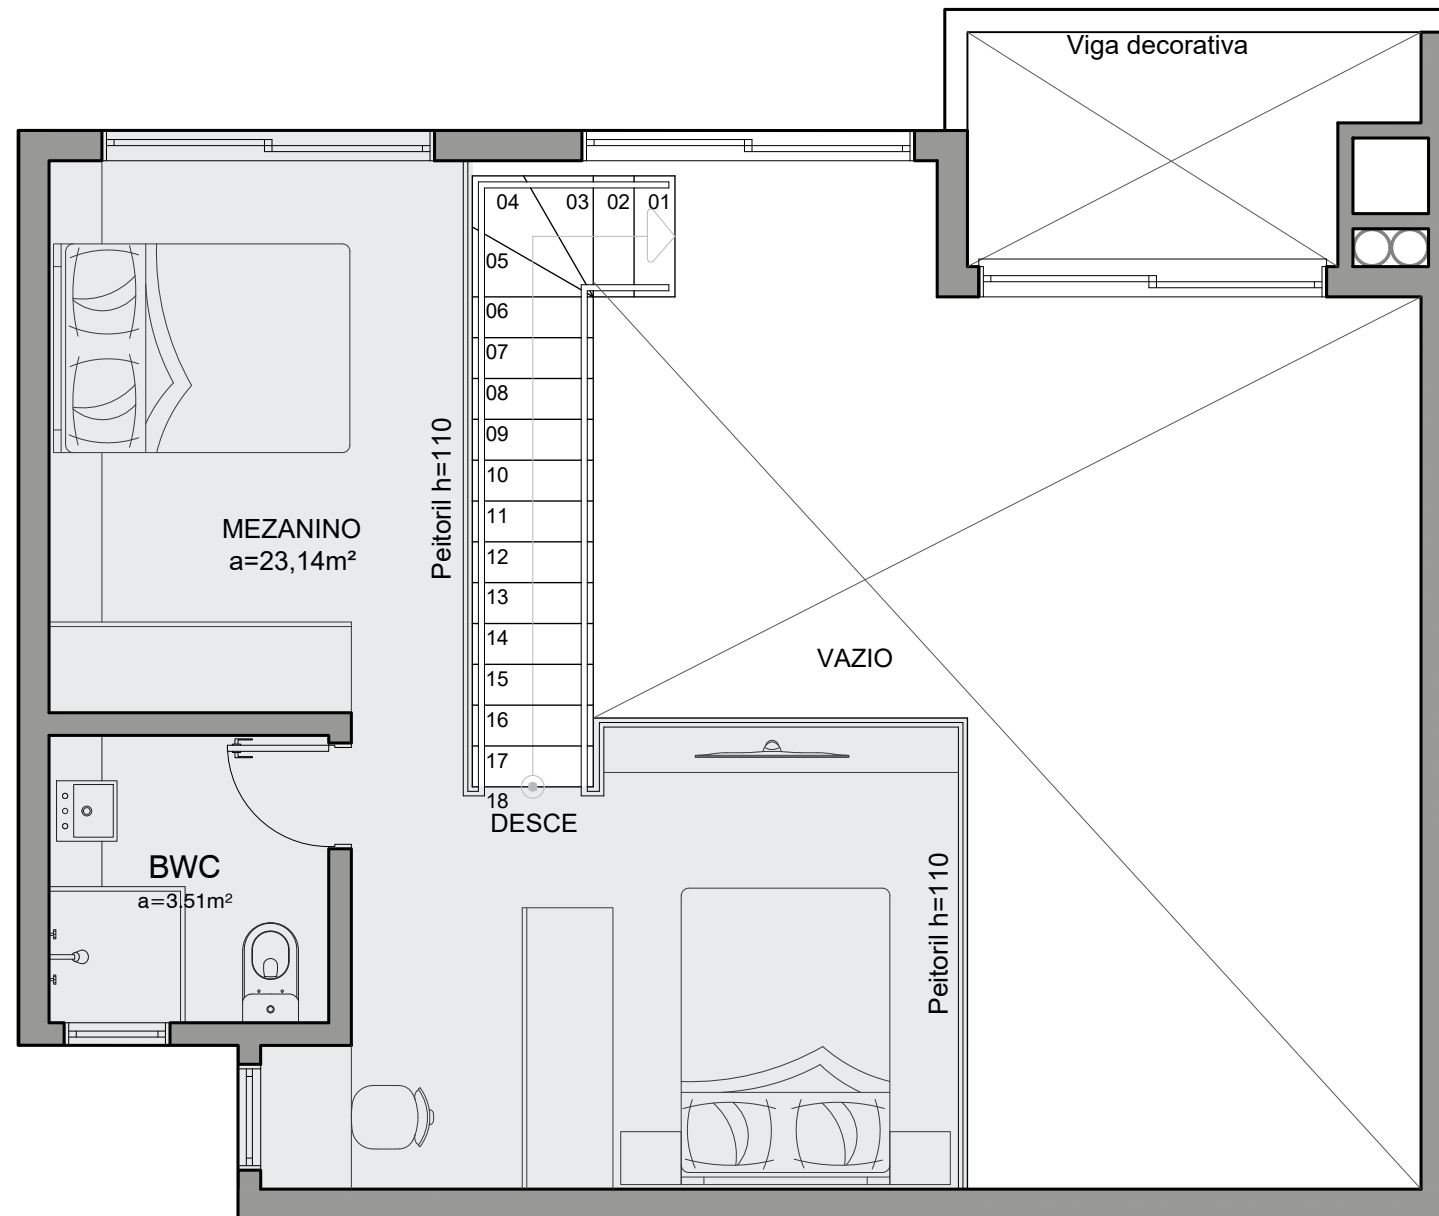


RUA DOS CAMBUATAS


SITUAÇÃO
SEM ESCALA


PLANTA BAIXA
ESCALA 1/50
Área=23,14m²

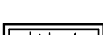 robson nascimento	Av. das algas, 343 - sl.01 Jurerê Intern. - Florianópolis/SC Tel/fax: (48) 3282.9349 robsonarquitectos@gmail.com	AURORA RESIDENCE	MAI/25	1/50
		EDIFÍCIO COMERCIAL E RESIDENCIAL MULTIFAMILAR	data:	esc:
		RUA DOS CAMBUATAS, 540 JURERÊ - FPOUS/SC	Folha	
		CONTEÚDO	2/2	
Mezanino Unidade 507				

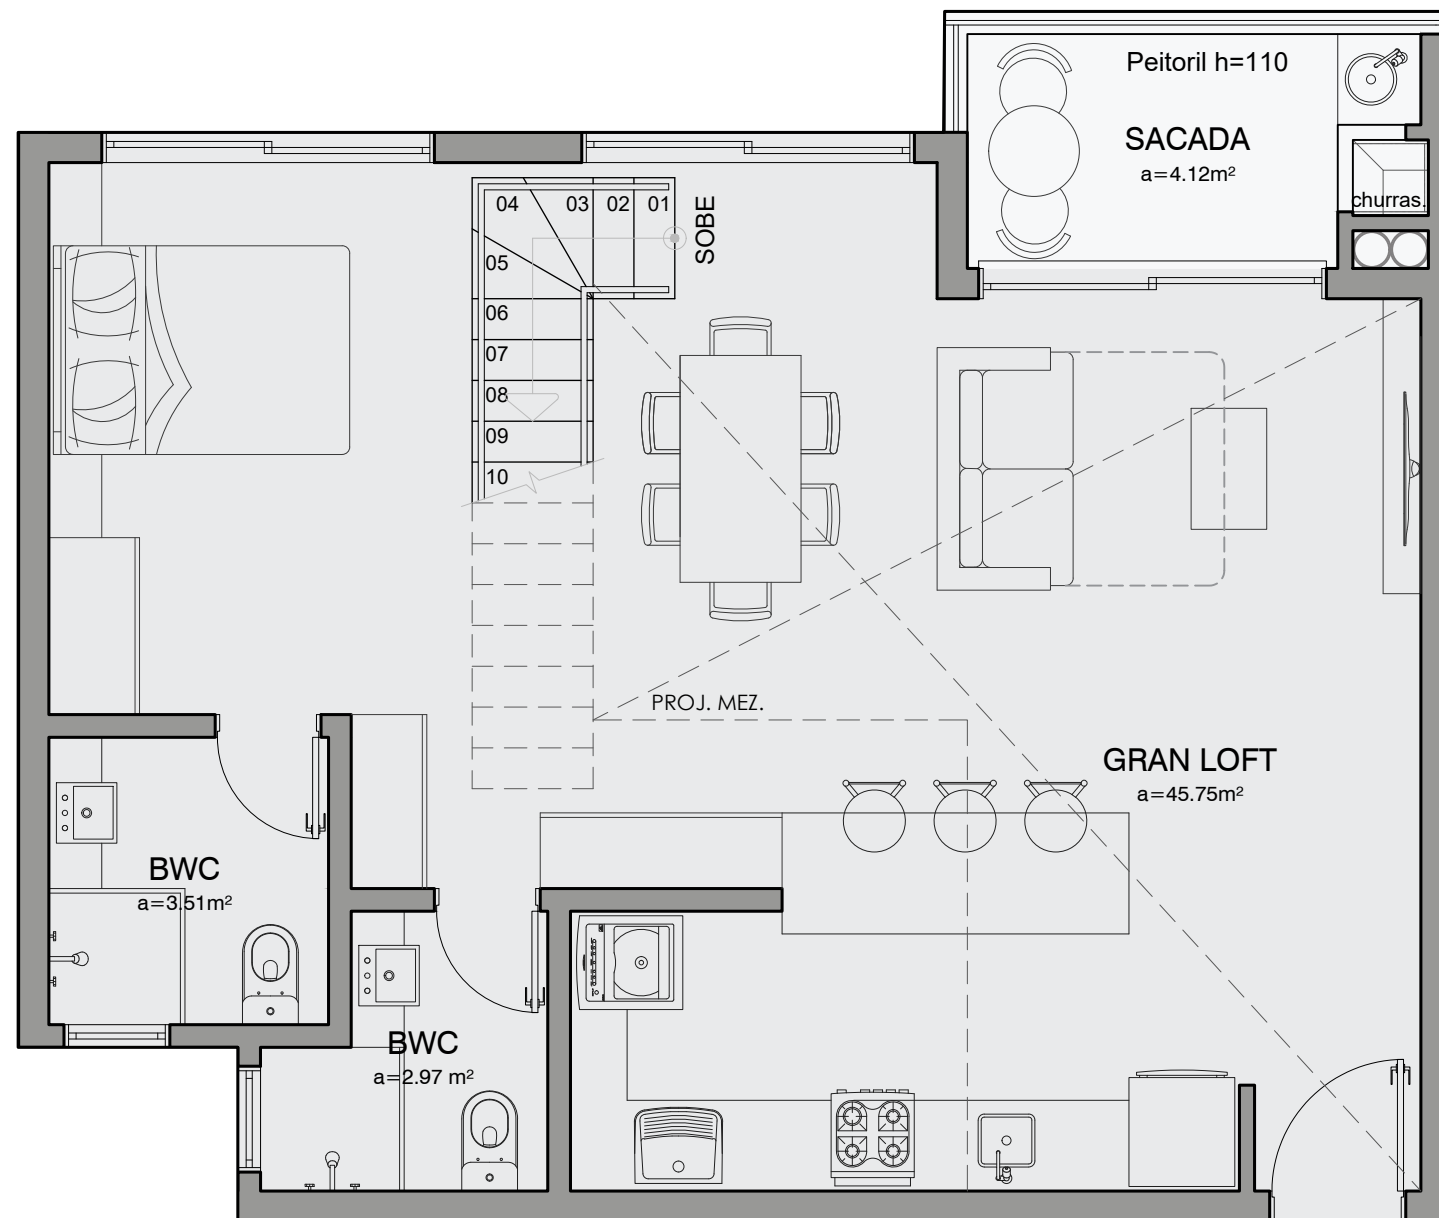



 **PLANTA BAIXA**
ESCALA 1/50
Área=97,72m²

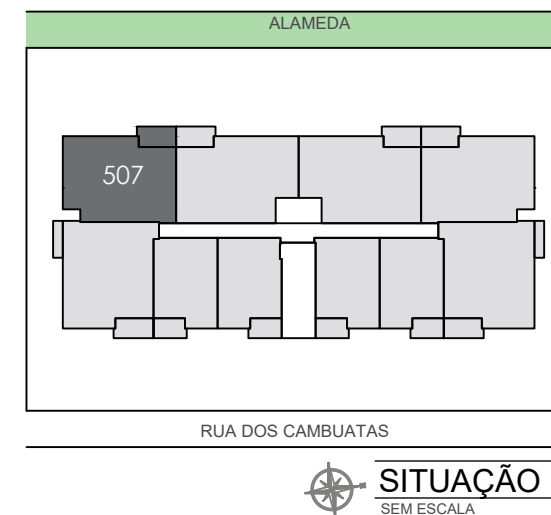

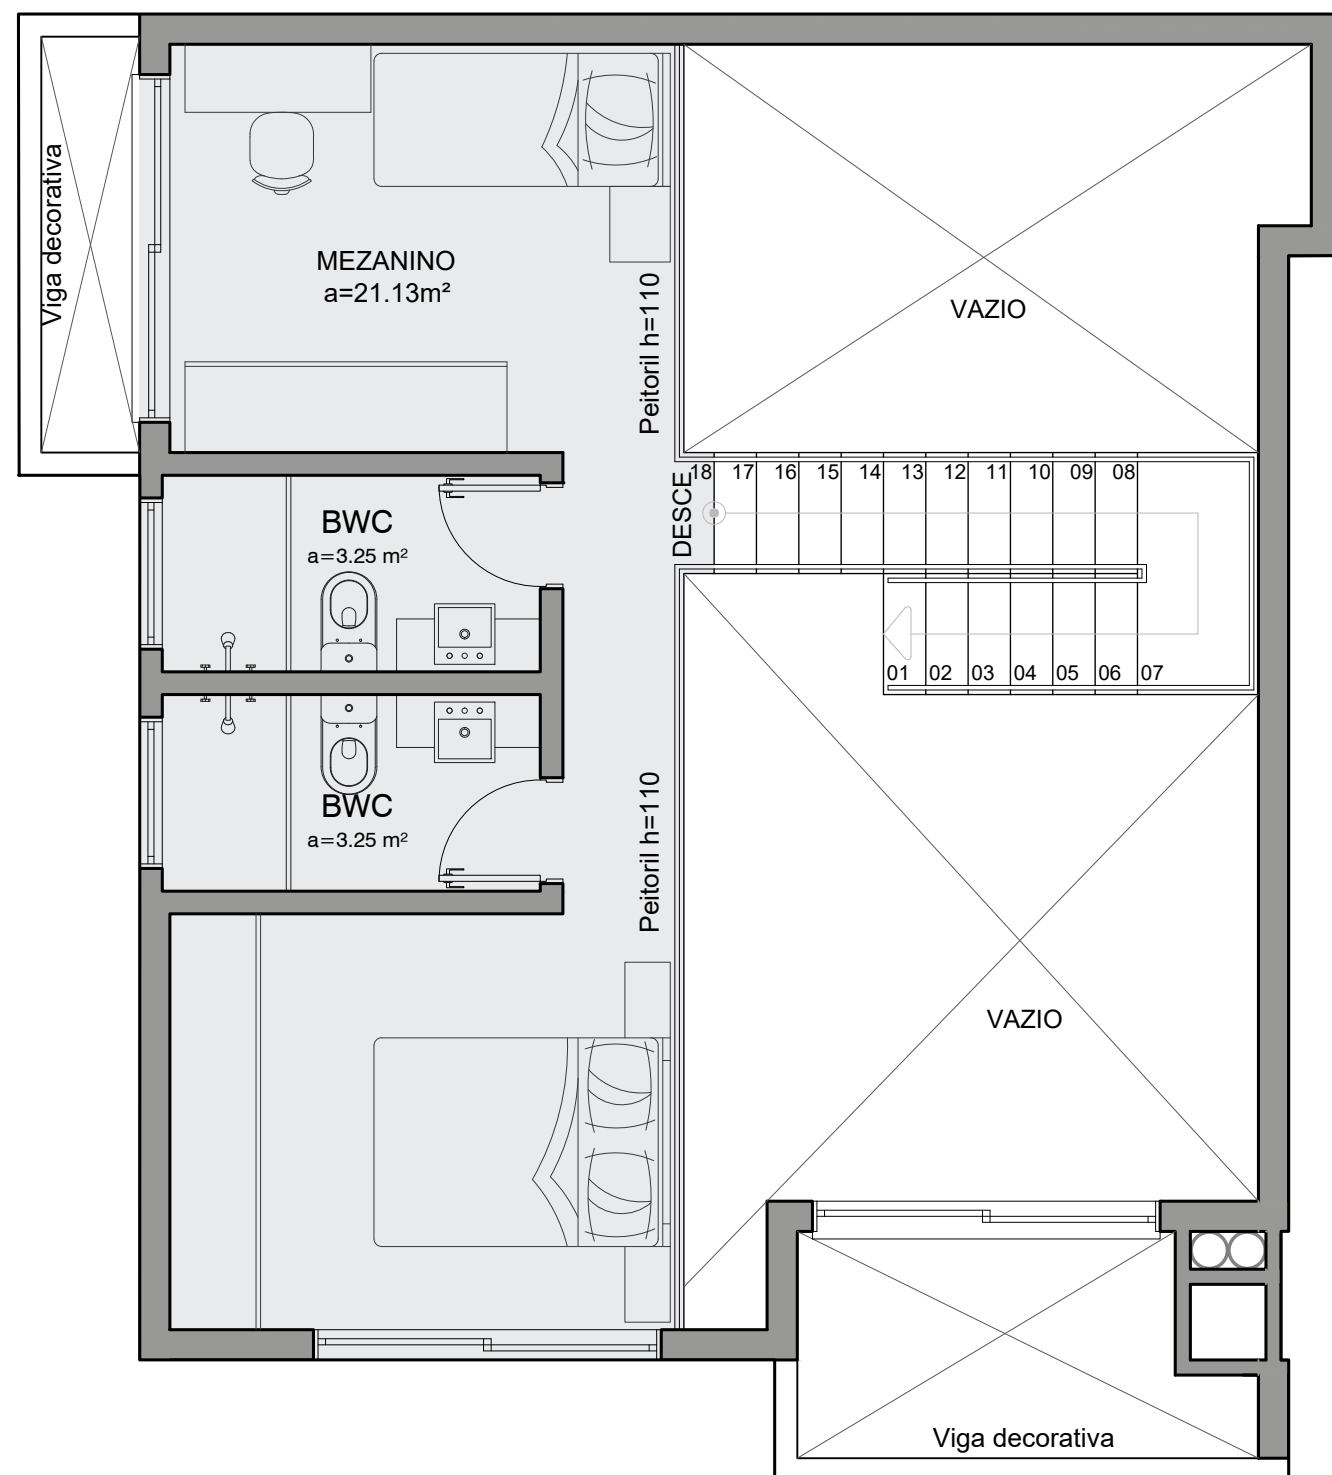


 **PLANTA BAIXA**
ESCALA 1/50
Área=21,13m²

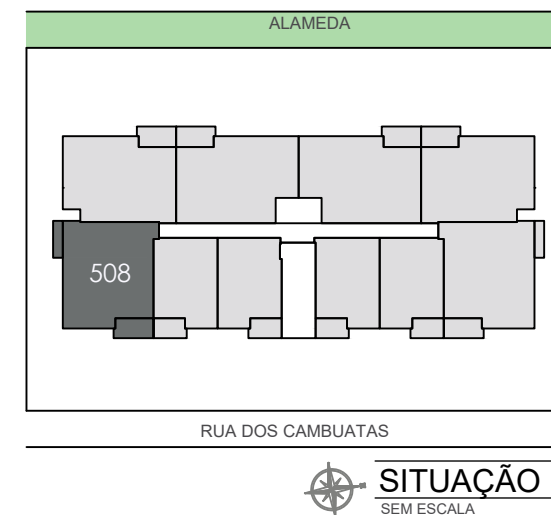


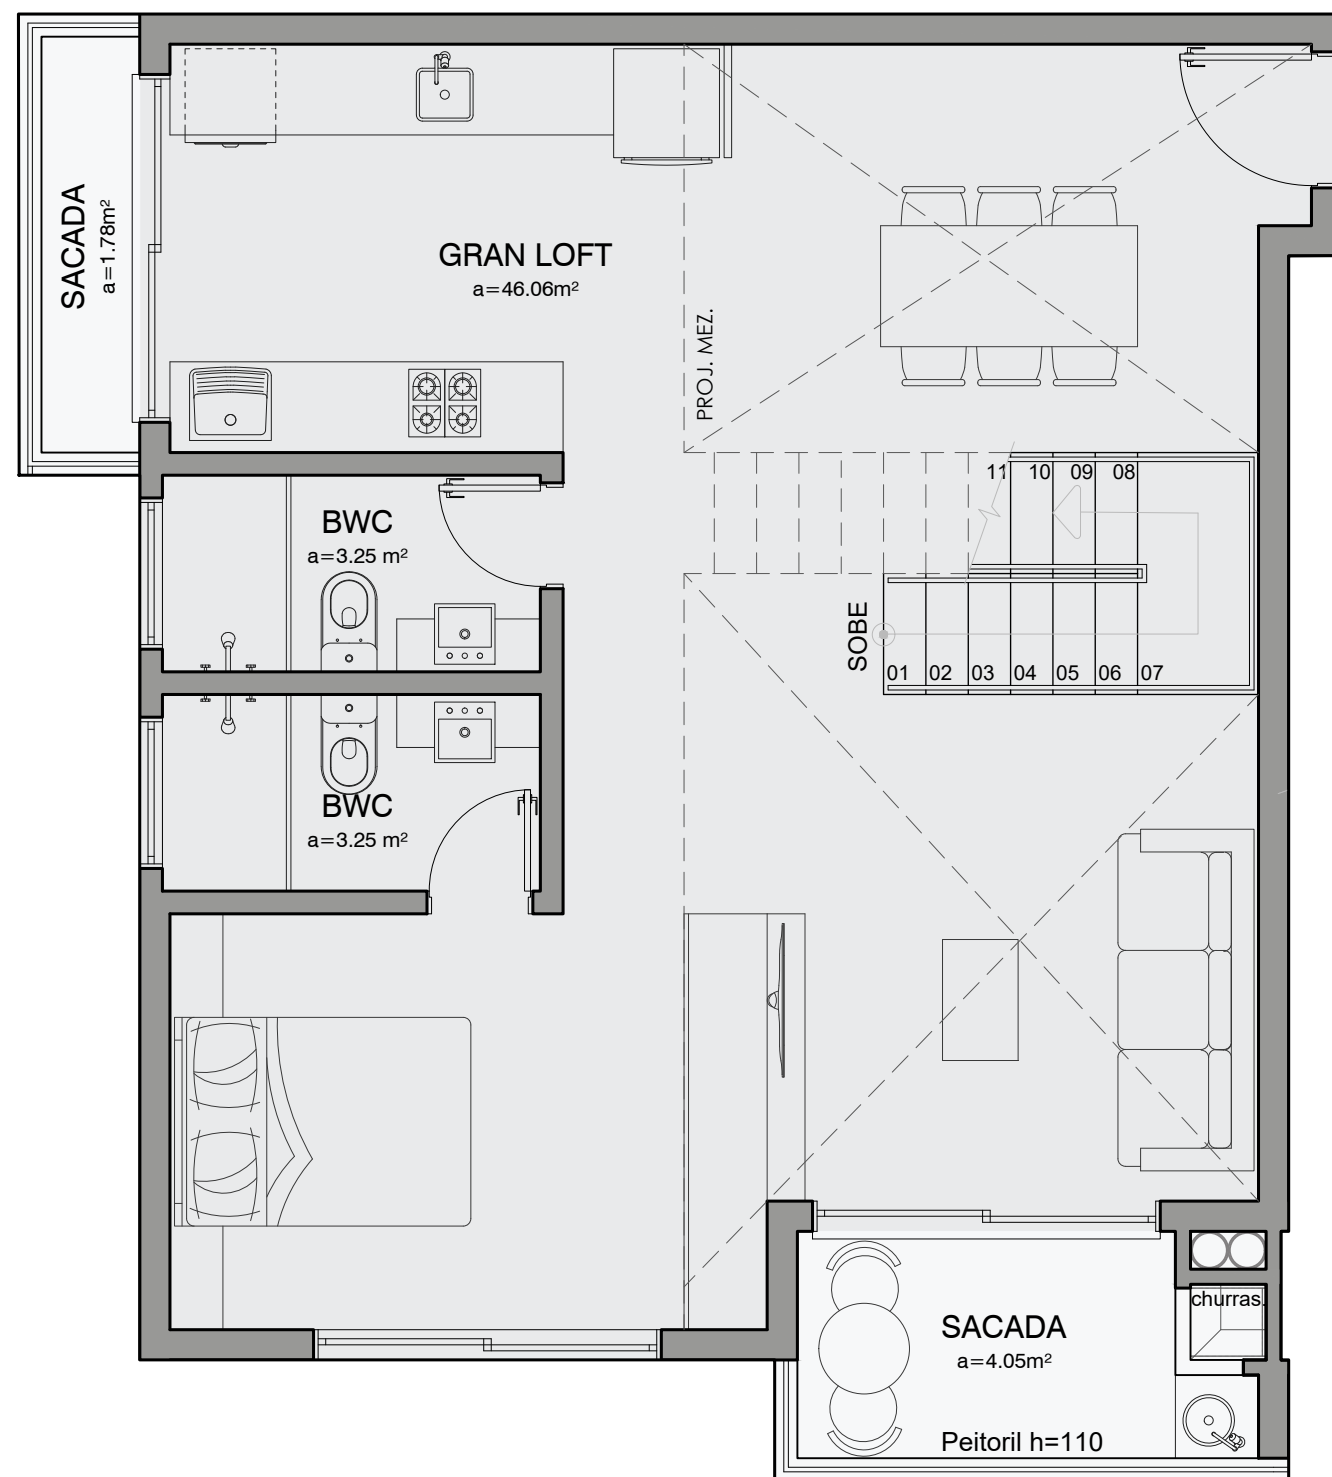


 **PLANTA BAIXA**
ESCALA 1/50
Área=103,82m²

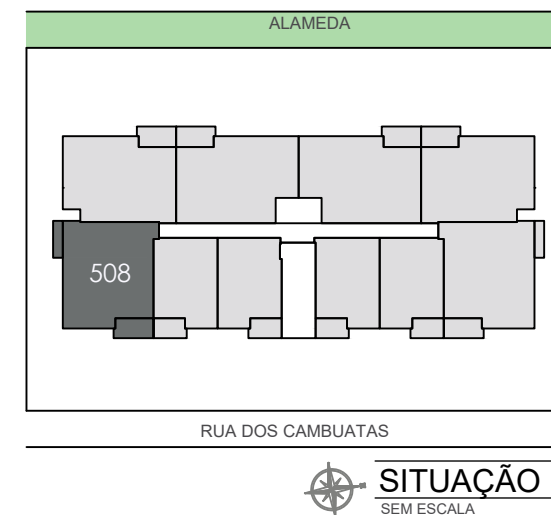

 robson nascimento	Av. das algas, 343 - sl. 01 Jurerê Intern. - Florianópolis/SC Tel/fax: (48) 3282.9349 robsonarquitetos@gmail.com	AURORA RESIDENCE EDIFÍCIO COMERCIAL E RESIDENCIAL MULTIFAMILAR RUA DOS CAMBUATAS, 540 JURERÊ - FPOUS/SC		MAI/25 data:	1/50 esc:
		CONTEÚDO Unidade 508		Folha	1/2

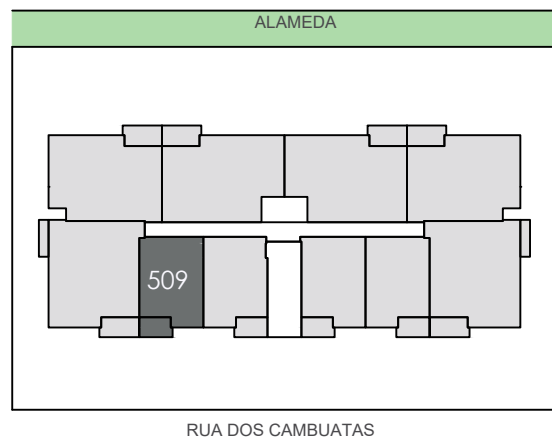

SITUAÇÃO
SEM ESCALA

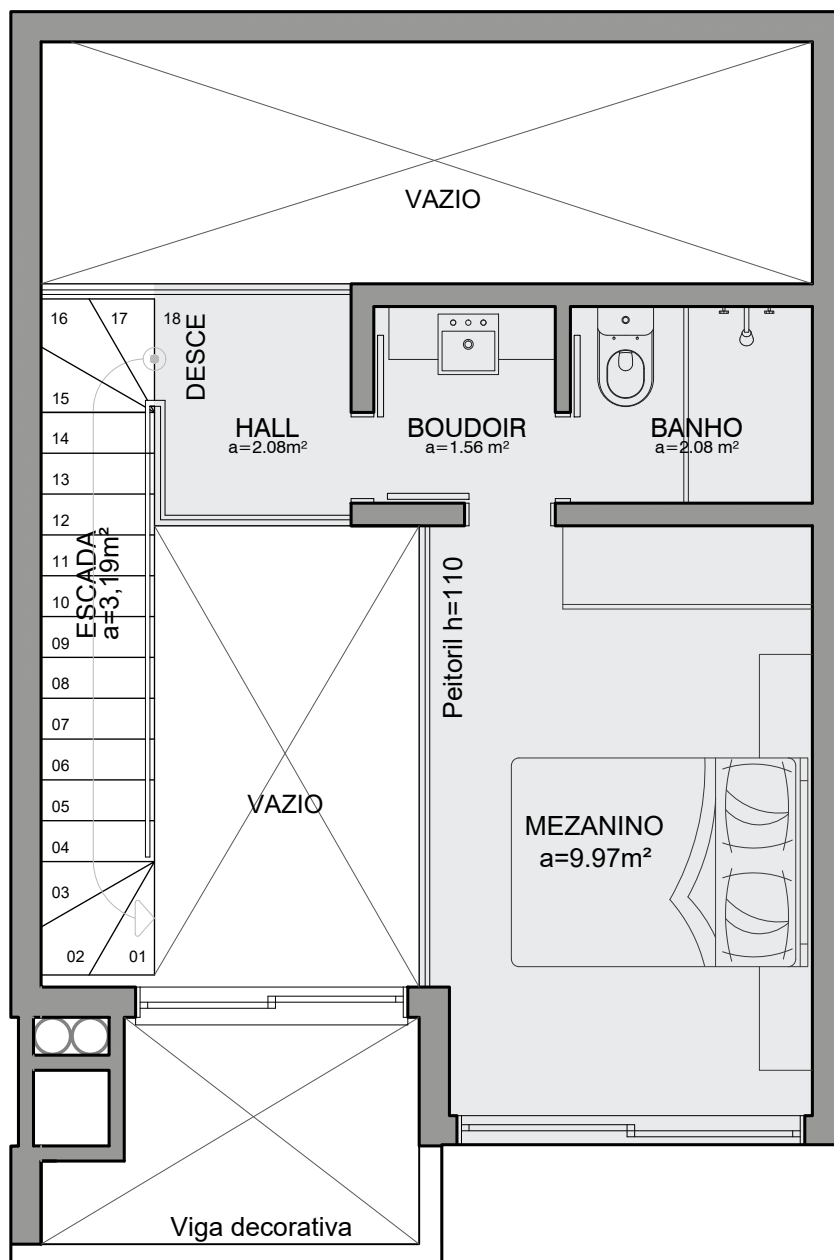

PLANTA BAIXA

ESCALA 1/50

Área=9,97m²



robson nascimento

Av. das algas, 343 - sl.01
Jurerê Intern. - Florianópolis/SC
Tel/fax: (48) 3282.9349
robsonarquitetos@gmail.com

CAU-SC 38321-0

AURORA RESIDENCE

EDIFÍCIO COMERCIAL E RESIDENCIAL MULTIFAMILAR
RUA DOS CAMBUATAS, 540
JURERÊ - FPOIS/SC

CONTEÚDO


Mezanino Unidade 509

JUL/25
data:


Folha

1/50
esc:

2/2

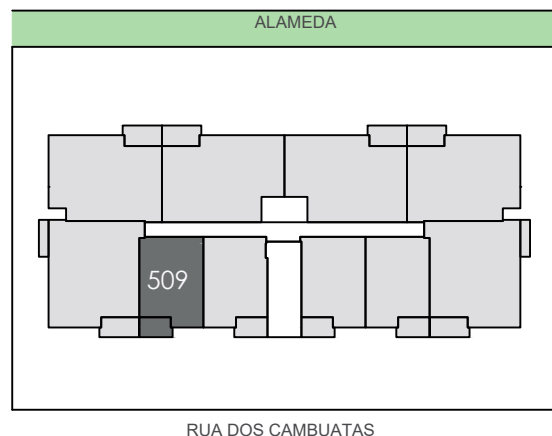

SITUAÇÃO
SEM ESCALA

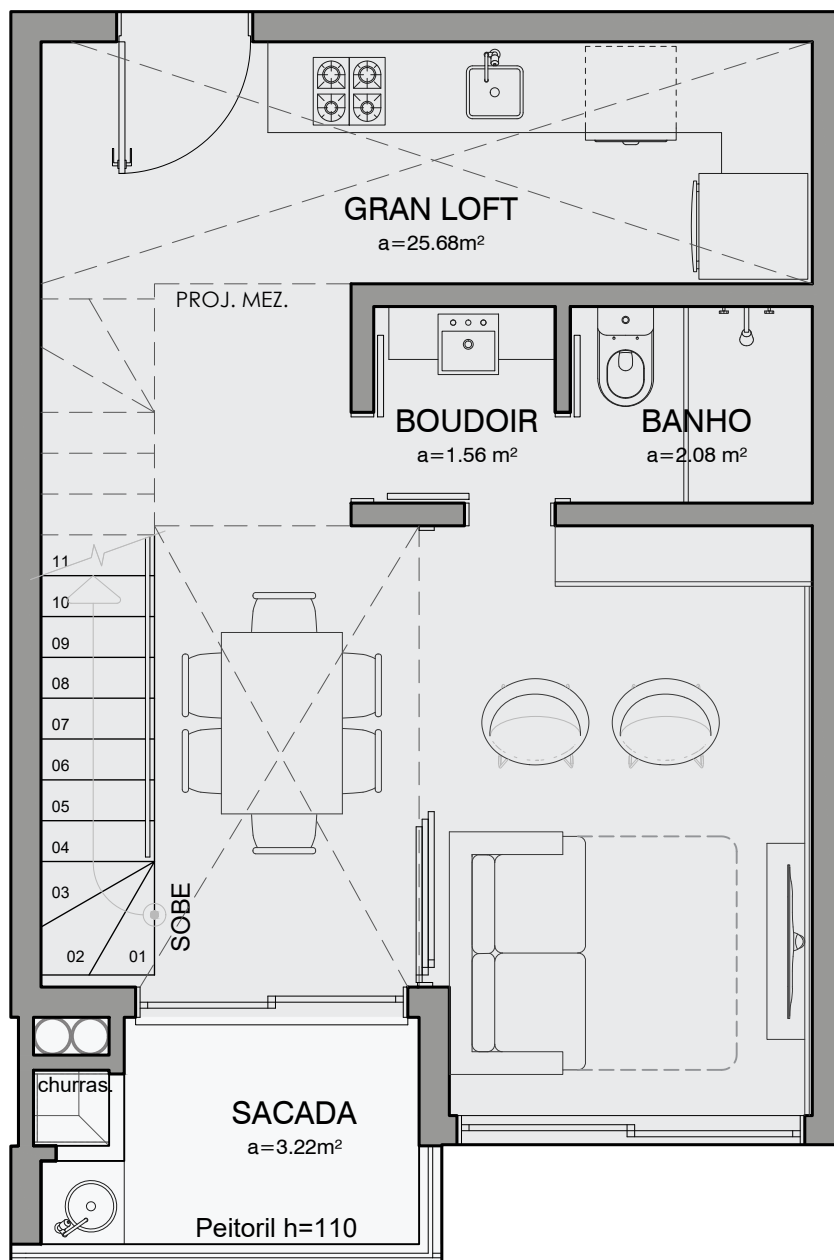

PLANTA BAIXA
ESCALA 1/50
Área=60,09m²



Av. das algas, 343 - sl.01
Jurerê Intern. - Florianópolis/SC
Tel/fax: (48) 3282.9349
robsonarquitectos@gmail.com

robson nascimento

CAU-SC 38321-0

AURORA RESIDENCE


EDIFÍCIO COMERCIAL E RESIDENCIAL MULTIFAMILAR
RUA DOS CAMBUATAS, 540
JURERÊ - FPOIS/SC

CONTEÚDO
Unidade 509


JUL/25
data:
Folha

1/50
esc:

1/1

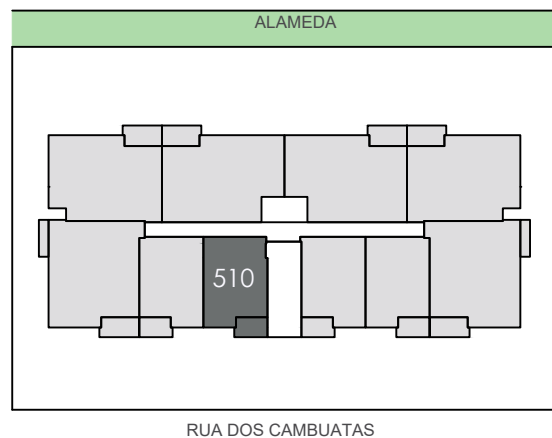

SITUAÇÃO
SEM ESCALA

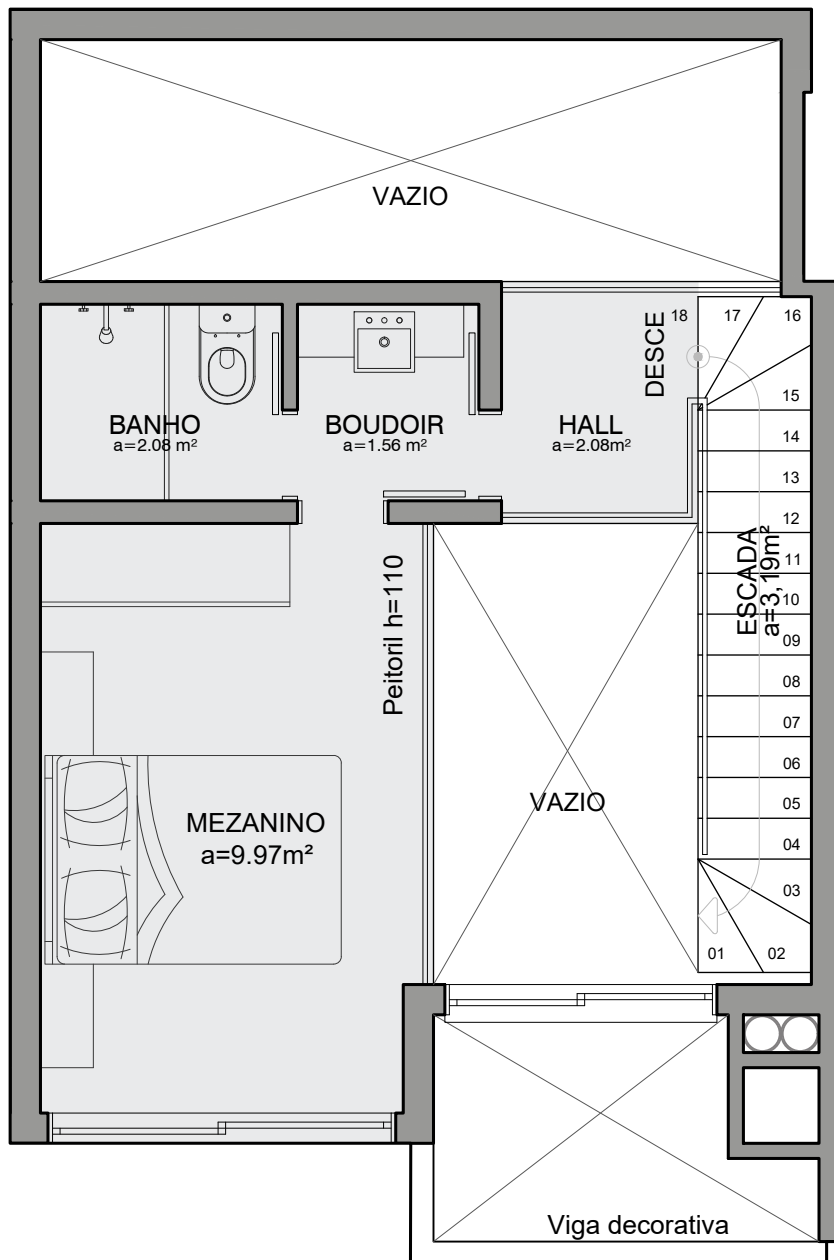

PLANTA BAIXA
ESCALA 1/50
Área=9,97m²



robson nascimento

Av. das algas, 343 - sl. 01
Jurerê Intern. - Florianópolis/SC
Tel/fax: (48) 3282.9349
robsonarquitetos@gmail.com

CAU-SC 38321-0

AURORA RESIDENCE

EDIFÍCIO COMERCIAL E RESIDENCIAL MULTIFAMILAR
RUA DOS CAMBUATAS, 540
JURERÊ - FPOIS/SC

CONTEÚDO


Mezanino Unidade 510

JUL/25
data:


Folha

1/50
esc:

2/2

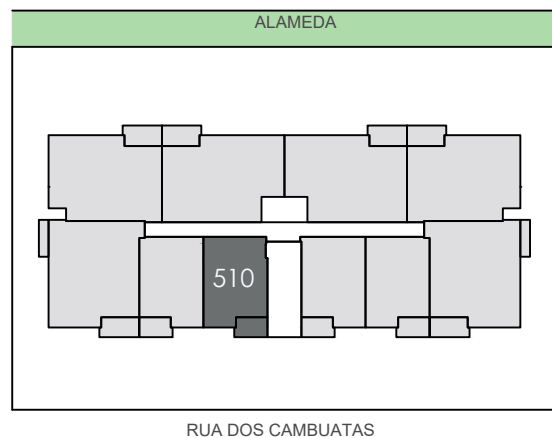

SITUAÇÃO
SEM ESCALA

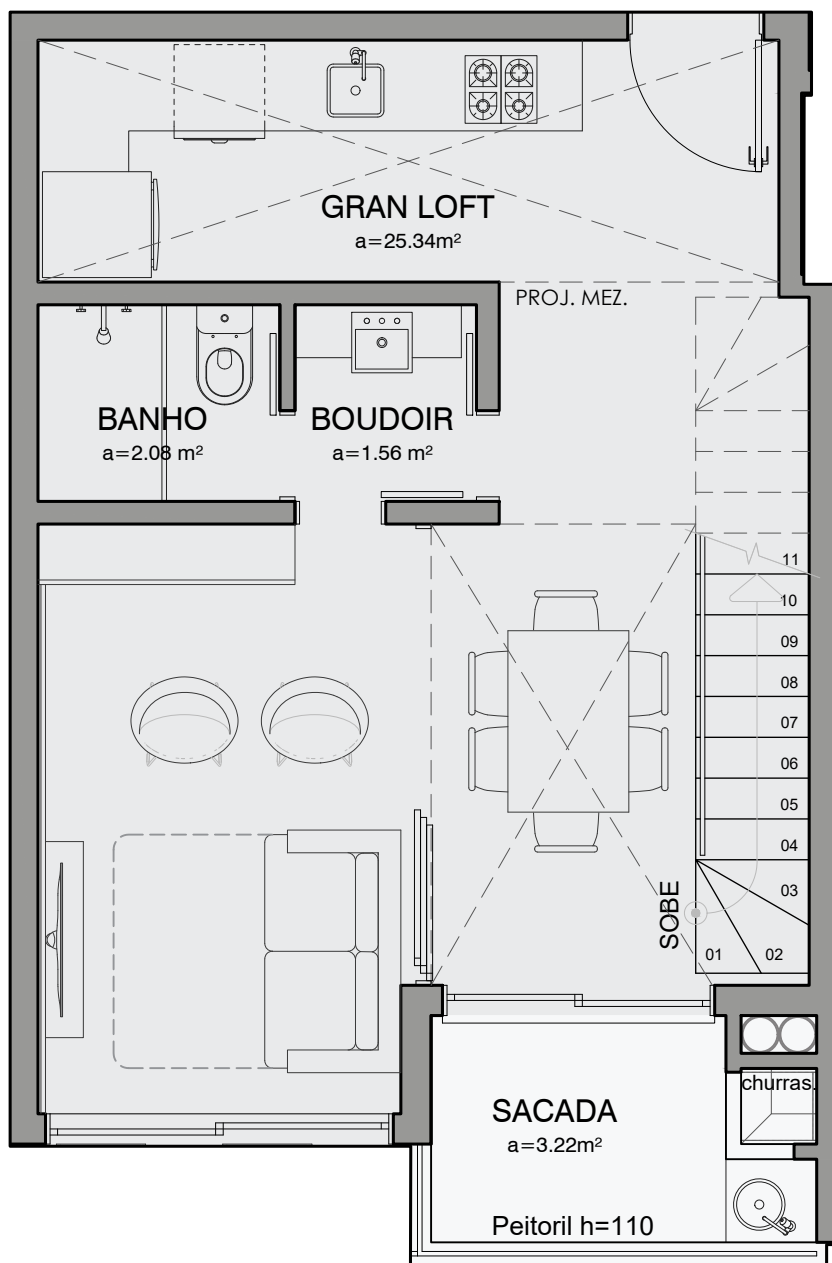

PLANTA BAIXA

ESCALA 1/50

Área=59,90m²



robson nascimento

Av. das algas, 343 - sl. 01
Jurerê Intern. - Florianópolis/SC
Tel/fax: (48) 3282.9349
robsonarquitos@gmail.com

CAU-SC 38321-0

AURORA RESIDENCE

EDIFÍCIO COMERCIAL E RESIDENCIAL MULTIFAMILAR
RUA DOS CAMBUATAS, 540
JURERÊ - FPOIS/SC



CONTEÚDO
Unidade 510

JUL/25
data:


Folha



1/50
esc:

1/1

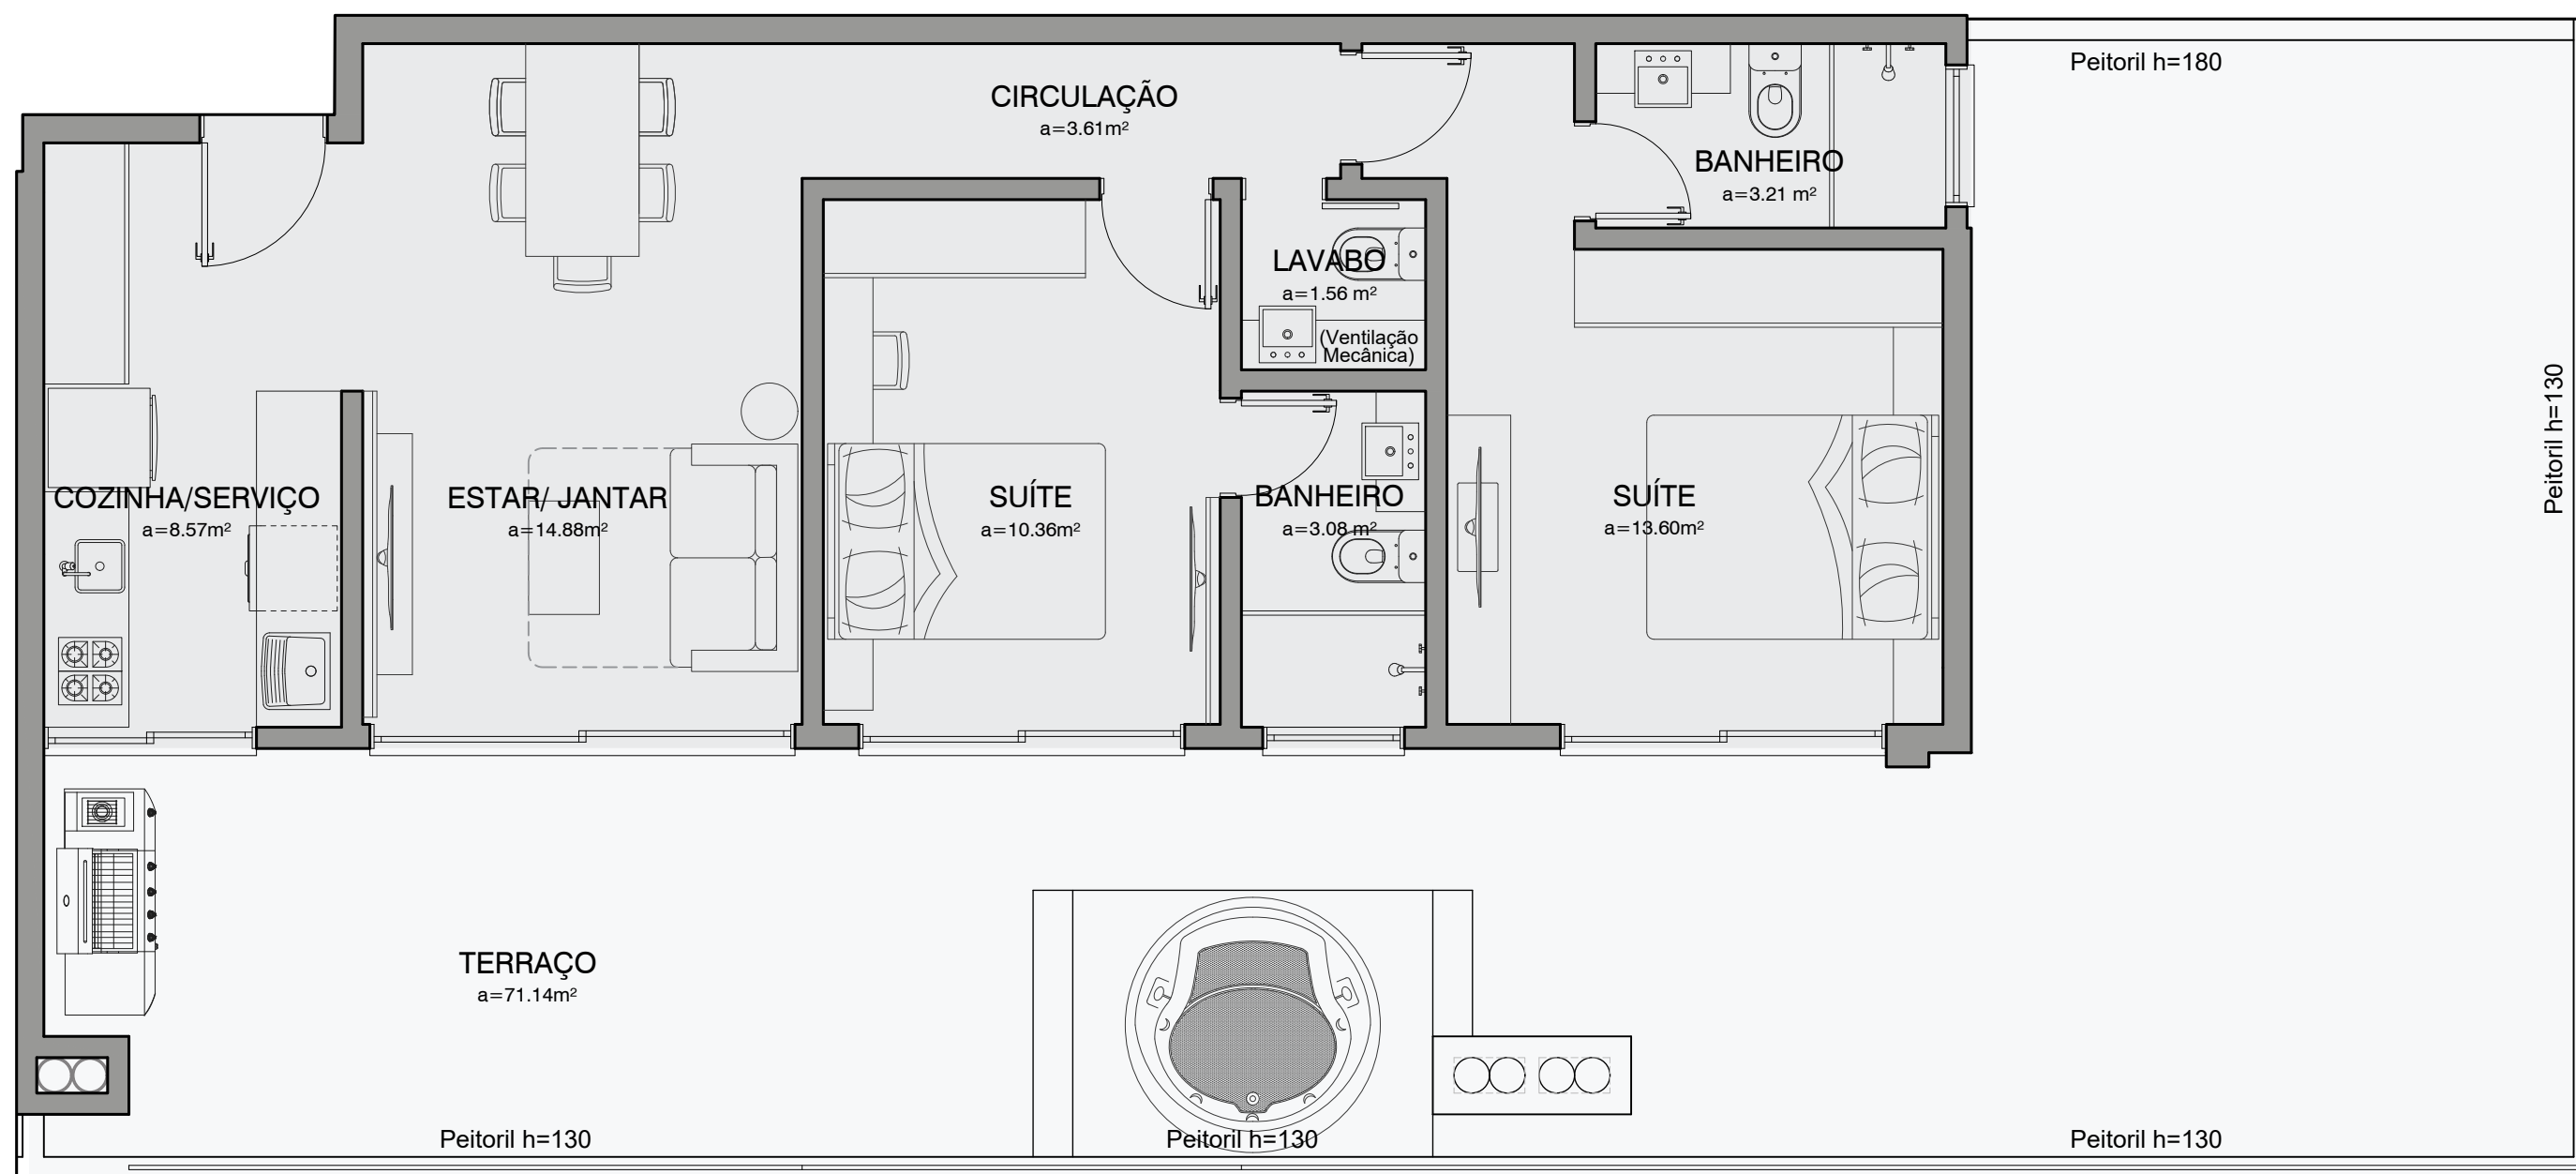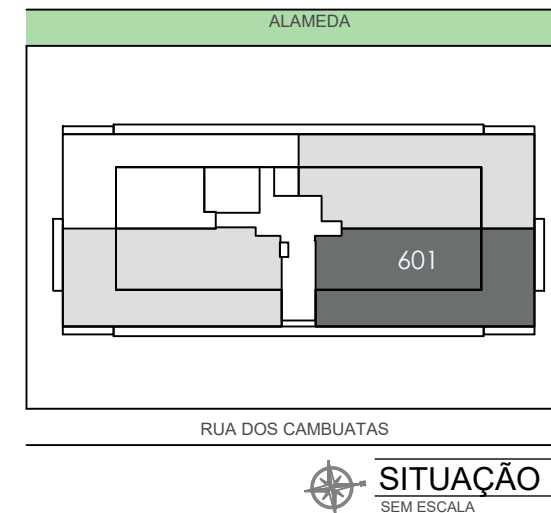



PLANTA BAIXA
ESCALA 1/50
Área=145,34m²

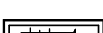 robson nascimento	Av. das algas, 343 - sl.01 Jurerê Intern. - Florianópolis/SC Tel/fax: (48) 3282.9349 robsonarquitetos@gmail.com	AURORA RESIDENCE		MAI/25	1/50
		EDIFÍCIO COMERCIAL E RESIDENCIAL MULTIFAMILAR		data:	esc:
		RUA DOS CAMBUATAS, 540 JURERÊ - FPOUS/SC		Folha	
		CONTEÚDO Unidade 601		1/1	

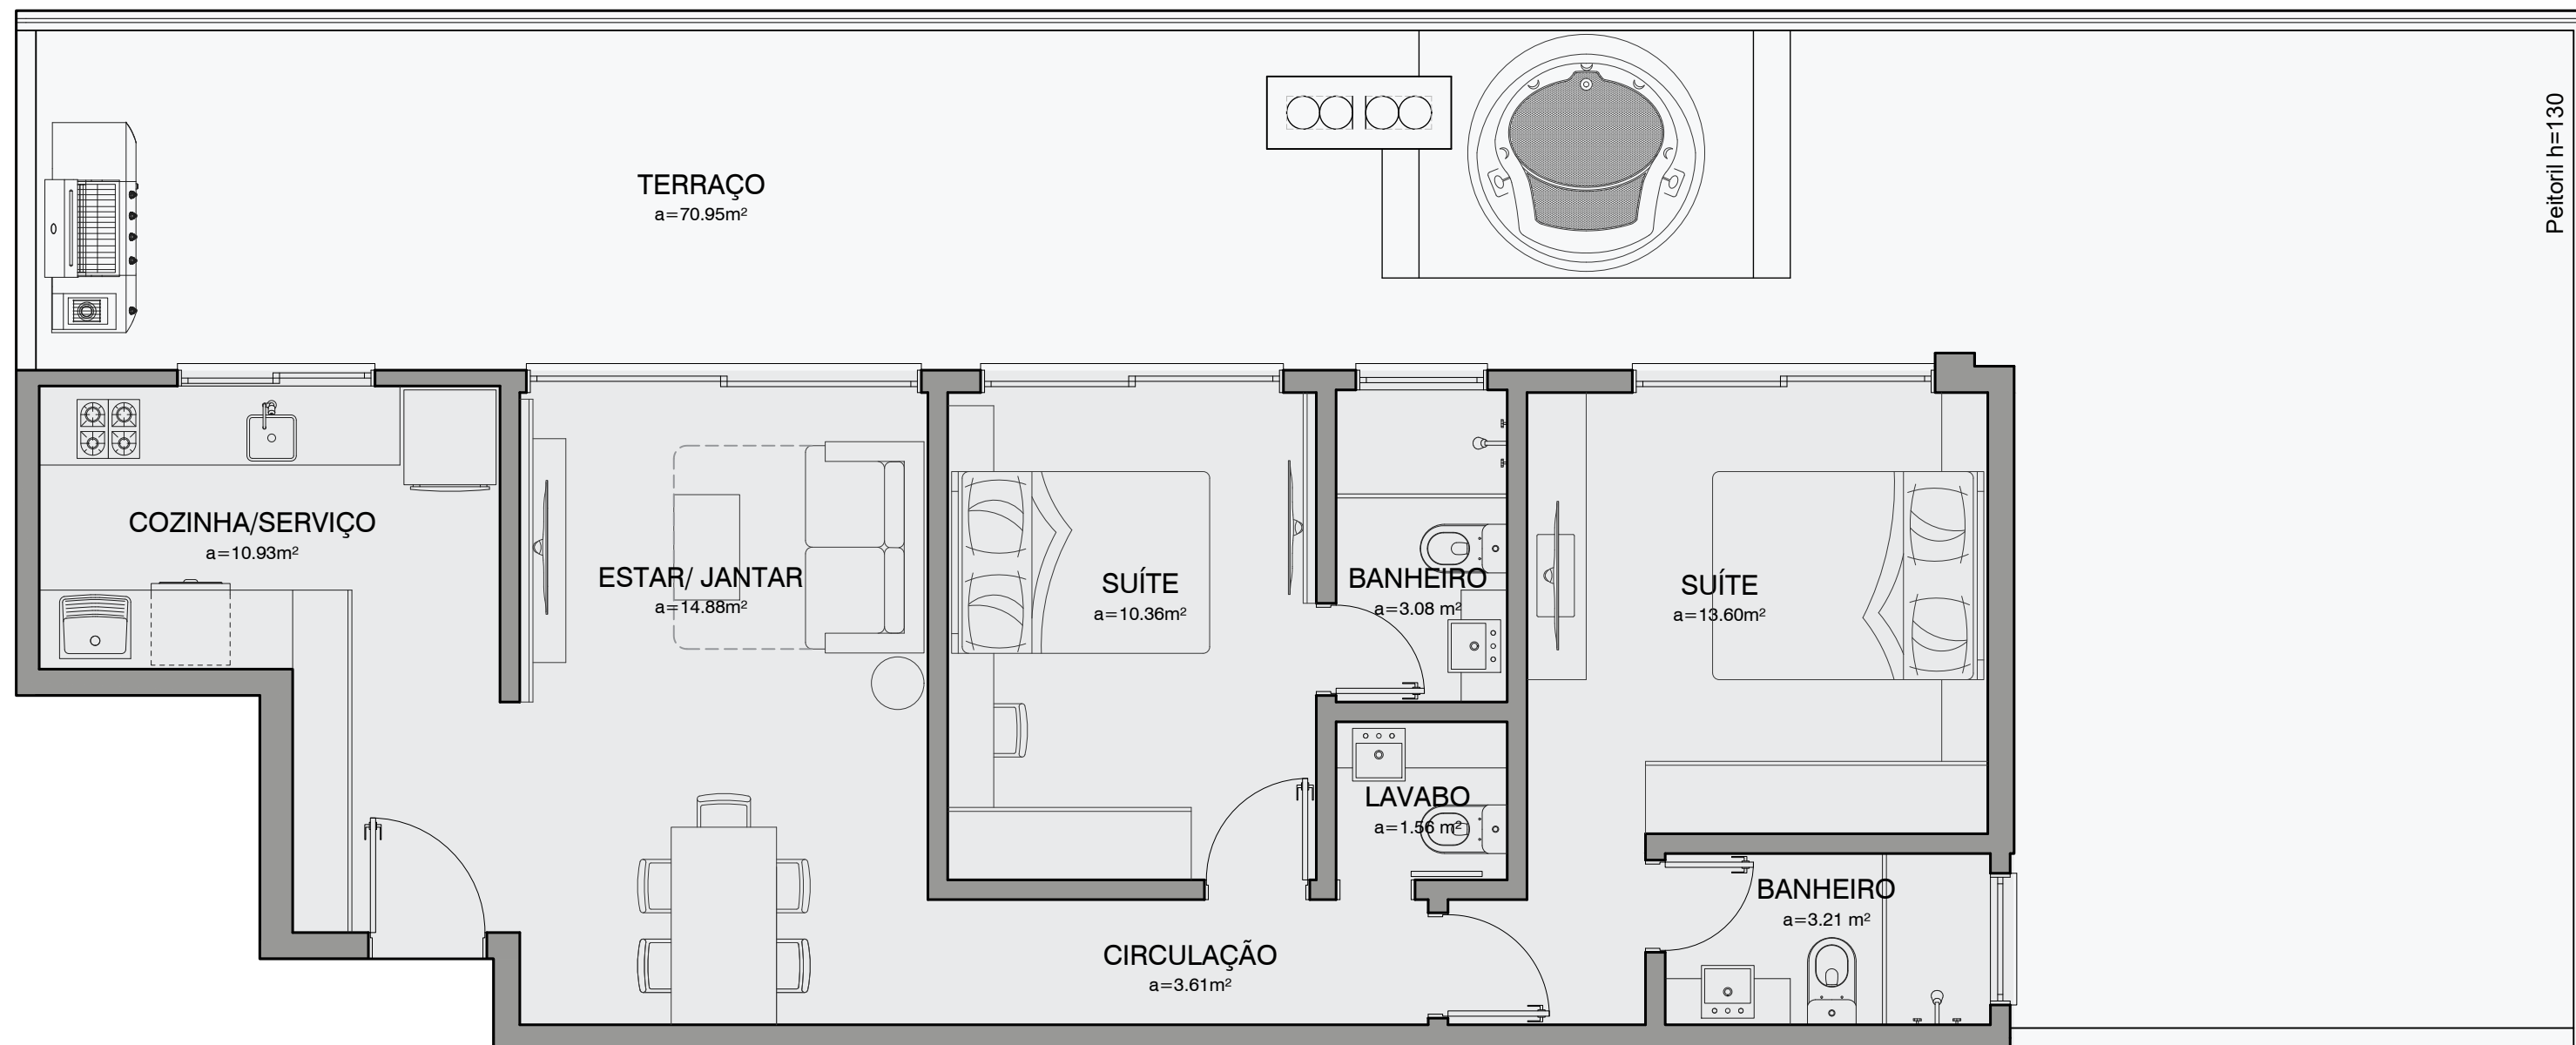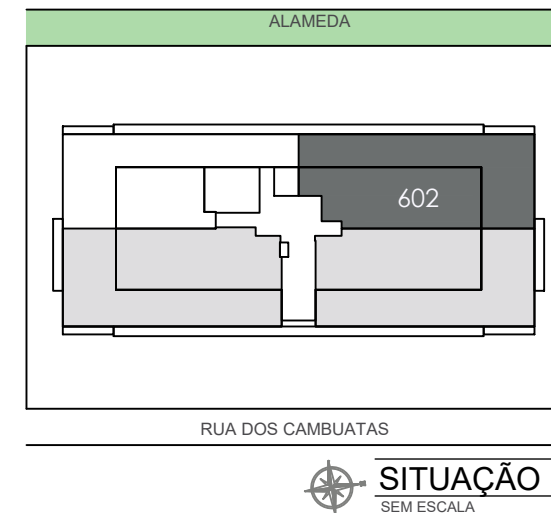

 **PLANTA BAIXA**
ESCALA 1/50
Área=145,97m²

 robson nascimento	Av. das algas, 343 - sl.01 Jurerê Intern. - Florianópolis/SC Tel/fax: (48) 3282.9349 robsonarquitetos@gmail.com	AURORA RESIDENCE		MAI/25	1/50
		EDIFÍCIO COMERCIAL E RESIDENCIAL MULTIFAMILAR		data:	esc:
		RUA DOS CAMBUATAS, 540 JURERÊ - FPOUS/SC		Folha	
CONTEÚDO		Unidade 602		1/1	

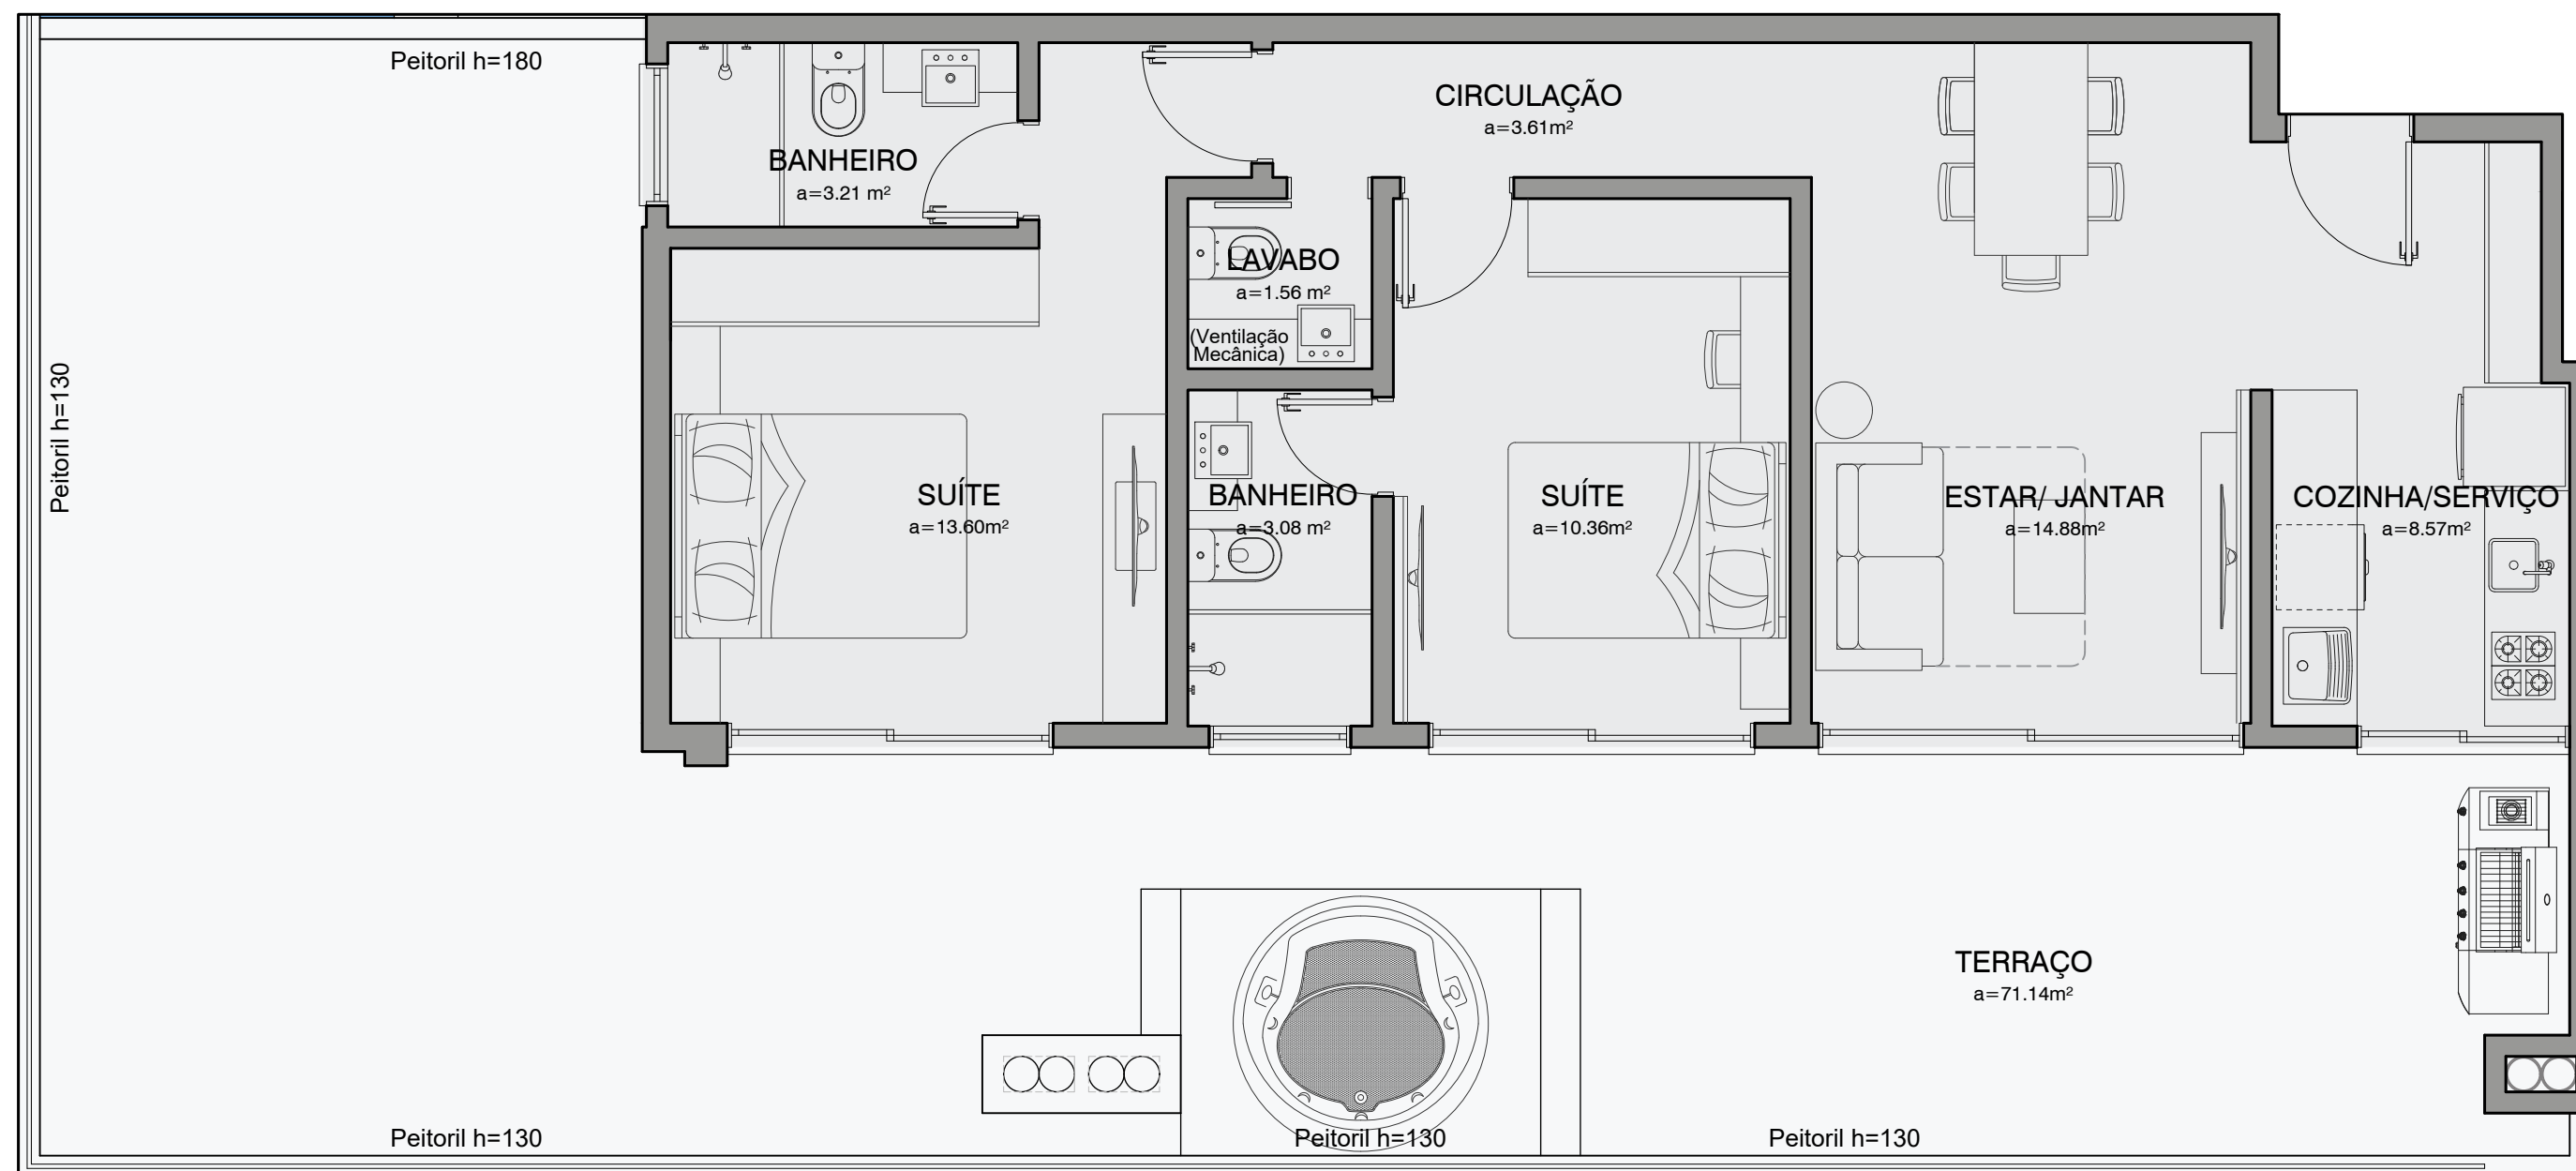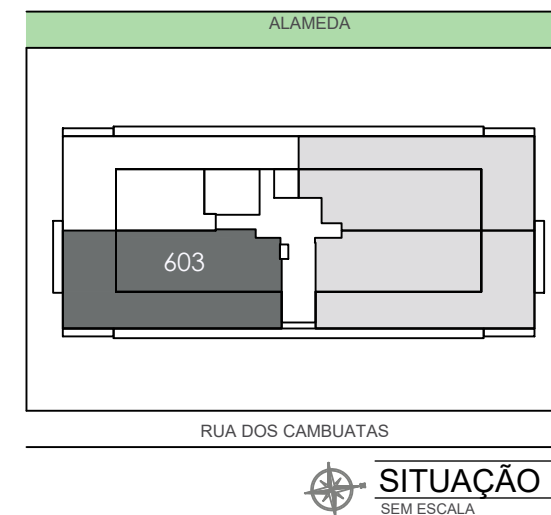

PLANTA BAIXA
ESCALA 1/50
Área=145,38m²

 robson nascimento	Av. das algas, 343 - sl.01 Jurerê Intern. - Florianópolis/SC Tel/fax: (48) 3282.9349 robsonarquitetos@gmail.com	AURORA RESIDENCE		MAI/25	1/50
		EDIFÍCIO COMERCIAL E RESIDENCIAL MULTIFAMILAR		data:	esc:
		RUA DOS CAMBUATAS, 540 JURERÊ - FPOUS/SC		Folha	
		CONTEÚDO Unidade 603		1/1	