

PRÉ-RESERVA

GARDEN PARK

HOME
CLUB



A SUA
HISTÓRIA EM
UM FG COMEÇA
AGORA

APTOS. TIPO DE
102M² A 252M²
3 A 4 SUÍTES

7MIL M² DE
ÁREA DE LAZER

 **FG**
EMPREENDIMENTOS



LIVING INTEGRADO
COM A COZINHA
APTO TIPO

TODAS AS IMAGENS SÃO ILUSTRATIVAS | MATERIAL DO INVESTIDOR | PRÉ-LANÇAMENTO



PRÉ-RESERVA

GARDEN
PARK HOME
CLUB



TORRE
JARDIM

TORRE
SOL

TORRE
MAR

TIPOS 1 E 2
122,14M²

TIPOS 3 E 4
102,44M²

CASAS SUSPENSAS
140,52M²

TIPOS 1 E 2
150,22M²

TIPOS 3 E 4
102,44M²


CASAS SUSPENSAS
168,95M²
MASTER
252,72M²

TIPOS 1 E 2
122,14M²

TIPOS 3 E 4
102,44M²

CASAS SUSPENSAS
140,52M²

FRENTE
MATA ATLÂNTICA
TIPOS 3 E 4

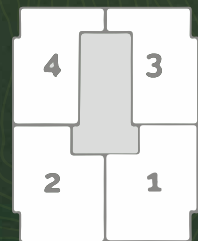


FRENTE
CIDADE

RUA MIGUEL MATTE
BALNEÁRIO CAMBORIÚ

TIPOS 1 E 2

TIPO 3 E 4 | 102,44M² | FRENTE MATA ATLÂNTICA

1 suíte | 2 demi-suítes | Living integrado com cozinha
 Área de serviço | Área técnica | Lavabo

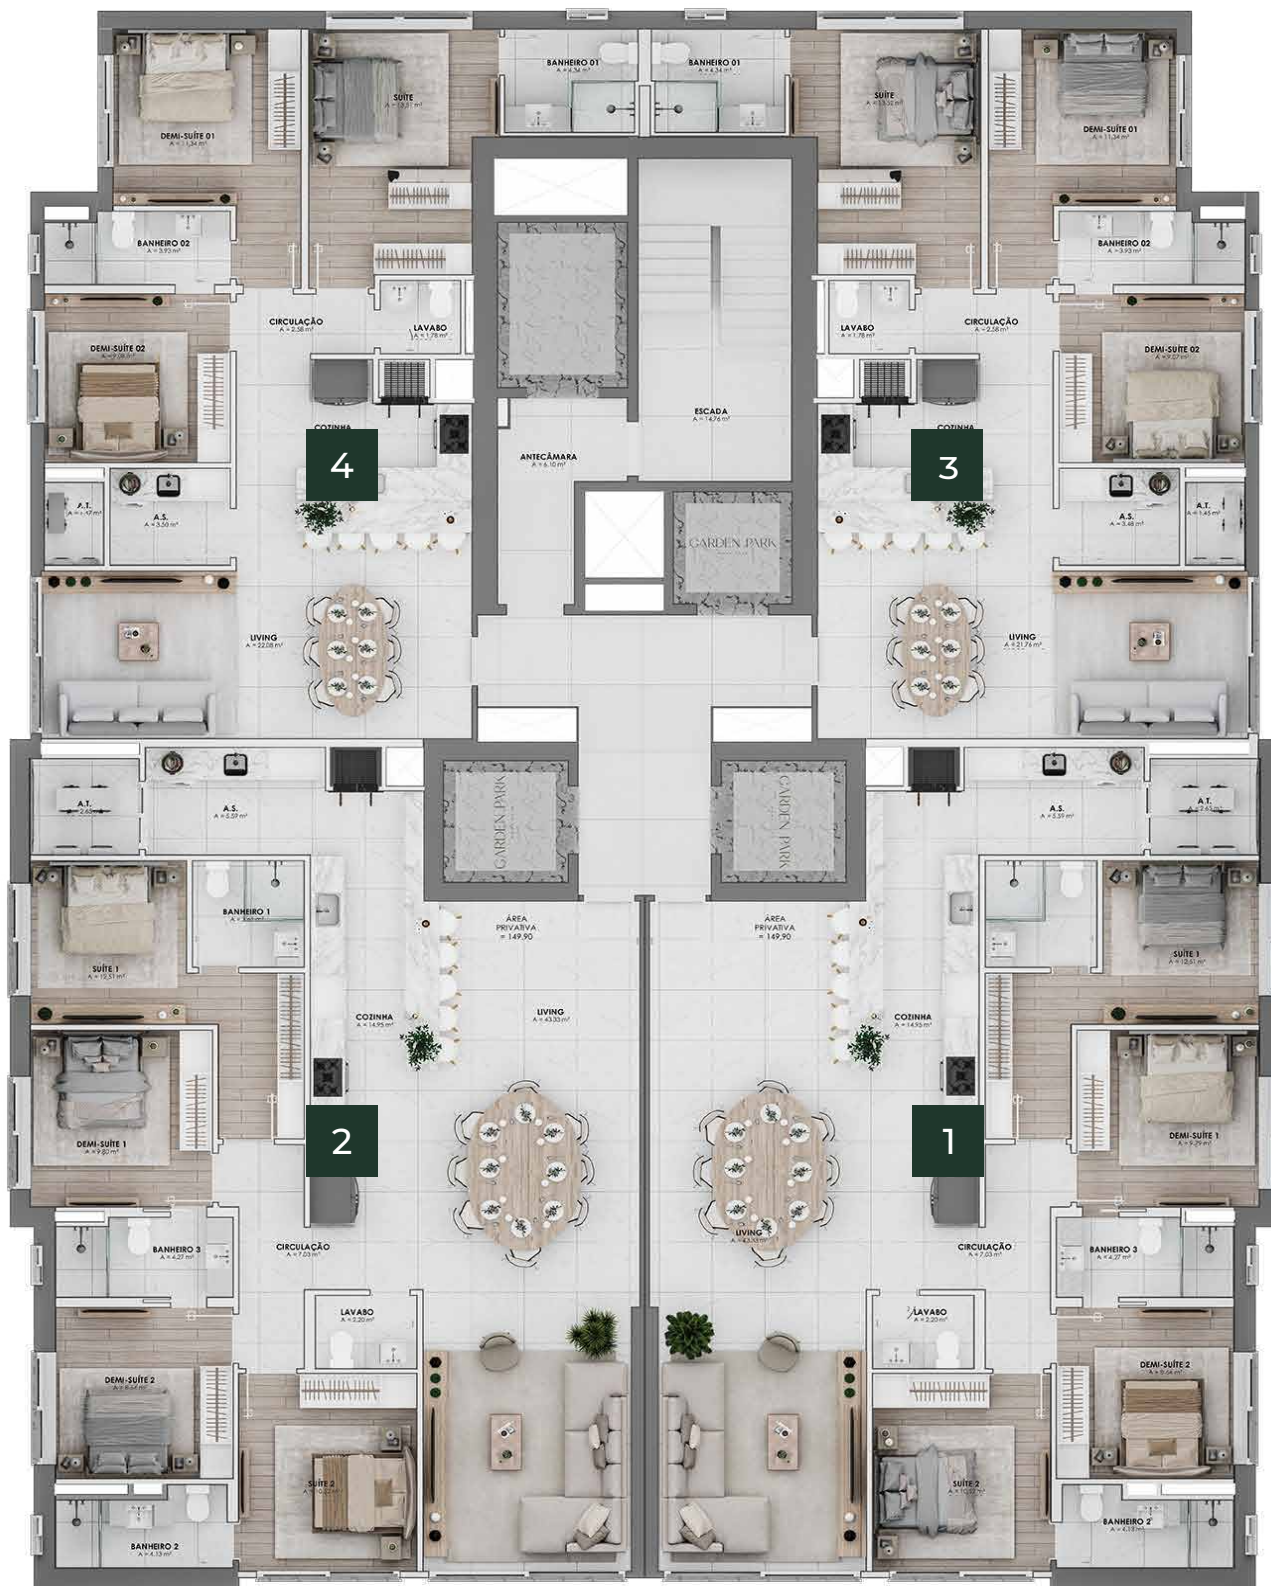


TIPO 1 E 2 | 150,22M² | FRENTE CIDADE

2 suítes | 2 demi-suítes | Living integrado com cozinha
 Área de serviço | Área técnica | Lavabo


Consulte outras opções de plantas com seu corretor de confiança:
 Casas Suspensas - 168,95m² - Ppto. 02 a 05 | Master - 252,72m² - Ppto. 53

Tipos
 Ppto. 07
 ao 52

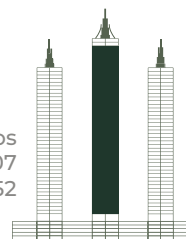

TIPO 3 E 4 | 102,44M² | FRENTE MATA ATLÂNTICA

1 suíte | 2 demi-suítes | Living integrado com cozinha
Área de serviço | Área técnica | Lavabo

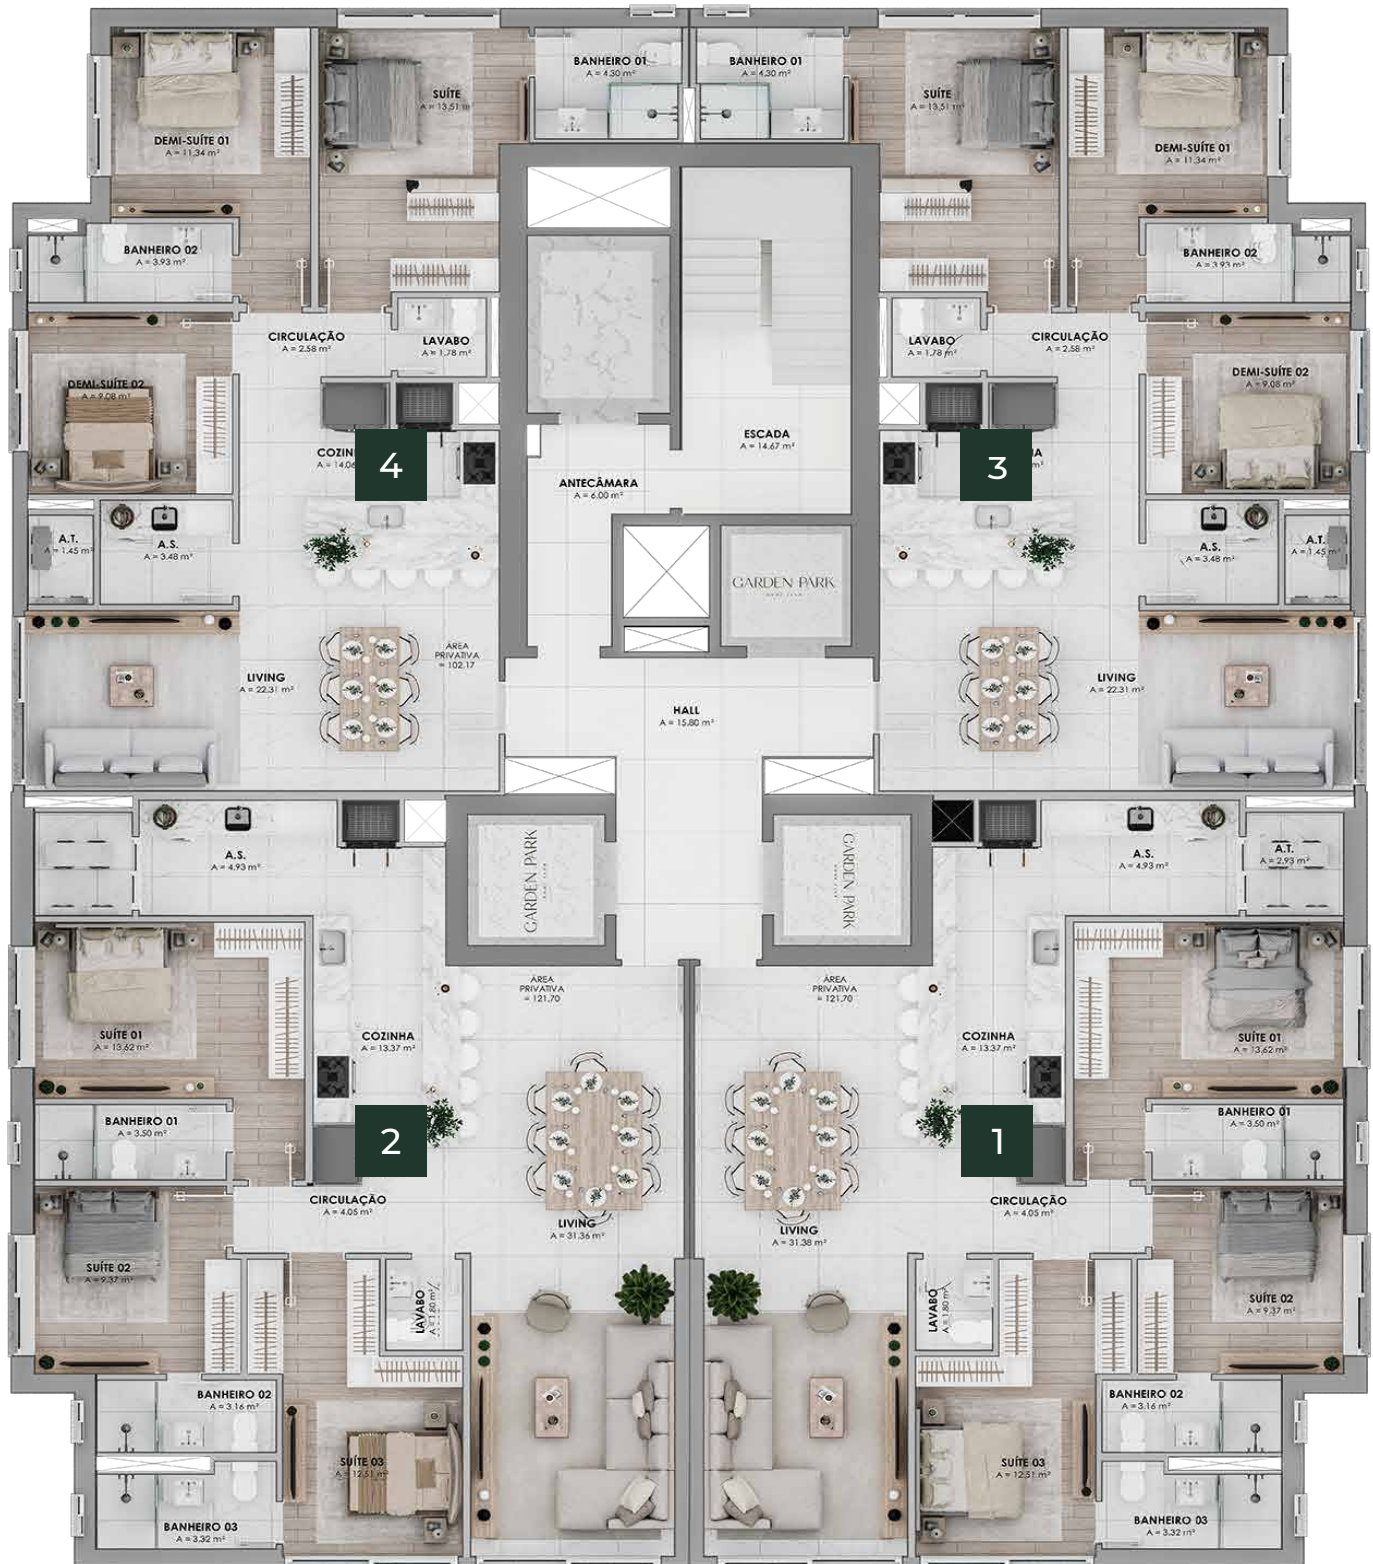


TIPO 1 E 2 | 122,14M² | FRENTE CIDADE

3 suítes | Living integrado com cozinha
Área de serviço | Área técnica | Lavabo

Consulte outras opções de plantas com seu corretor de confiança:
Casas Suspensas - 140,52m² - Ppto. 02 a 05

Tipos
Ppto. 07
ao 45

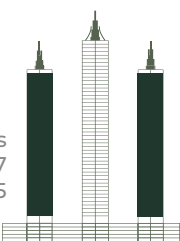



HOME CLUB

Mais de **7 mil m²** de área comum para seus momentos de lazer e bem-estar, criando uma conexão que transforma o estilo de vida de toda família

- | | | | |
|--|---------------------------------------|--|------------------|
| | Piscina com 53,8m de comprimento | | Quadra esportiva |
| | Espaço zen | | Fire space |
| | Espelho d'água | | Salão de festas |
| | Espaço de festa com acesso ao terraço | | Wine bar |
| | Estar gramado | | Brinquedoteca |
| | Salas de massagens | | Academia |
| | Playgrounds | | Espaço beauty |
| | Quiosque com churrasqueira a carvão | | Lounge |

Ambientes entregues decorados, mobiliados, automatizados e climatizados



TODAS AS IMAGENS SÃO ILUSTRATIVAS | MATERIAL DO INVESTIDOR | PRÉ-LANÇAMENTO




LOCALIZAÇÃO

Vista para cidade, mar e Mata Atlântica
R. MIGUEL MATTE E VALMOR BOAVENTURA
BARRA NORTE | BALNEÁRIO CAMBORIÚ

DESIGN BIOFILÍCO

Assinada pelo renomado escritório de paisagismo **Takeda Design**, o Garden Park traz a tendência mundial que segue os princípios da neuroarquitetura e psicologia positiva. Essa prática melhora aspectos da nossa vida como saúde e bem-estar, fazendo com que as pessoas se conectem novamente com **elementos naturais** dentro dos ambientes projetados.

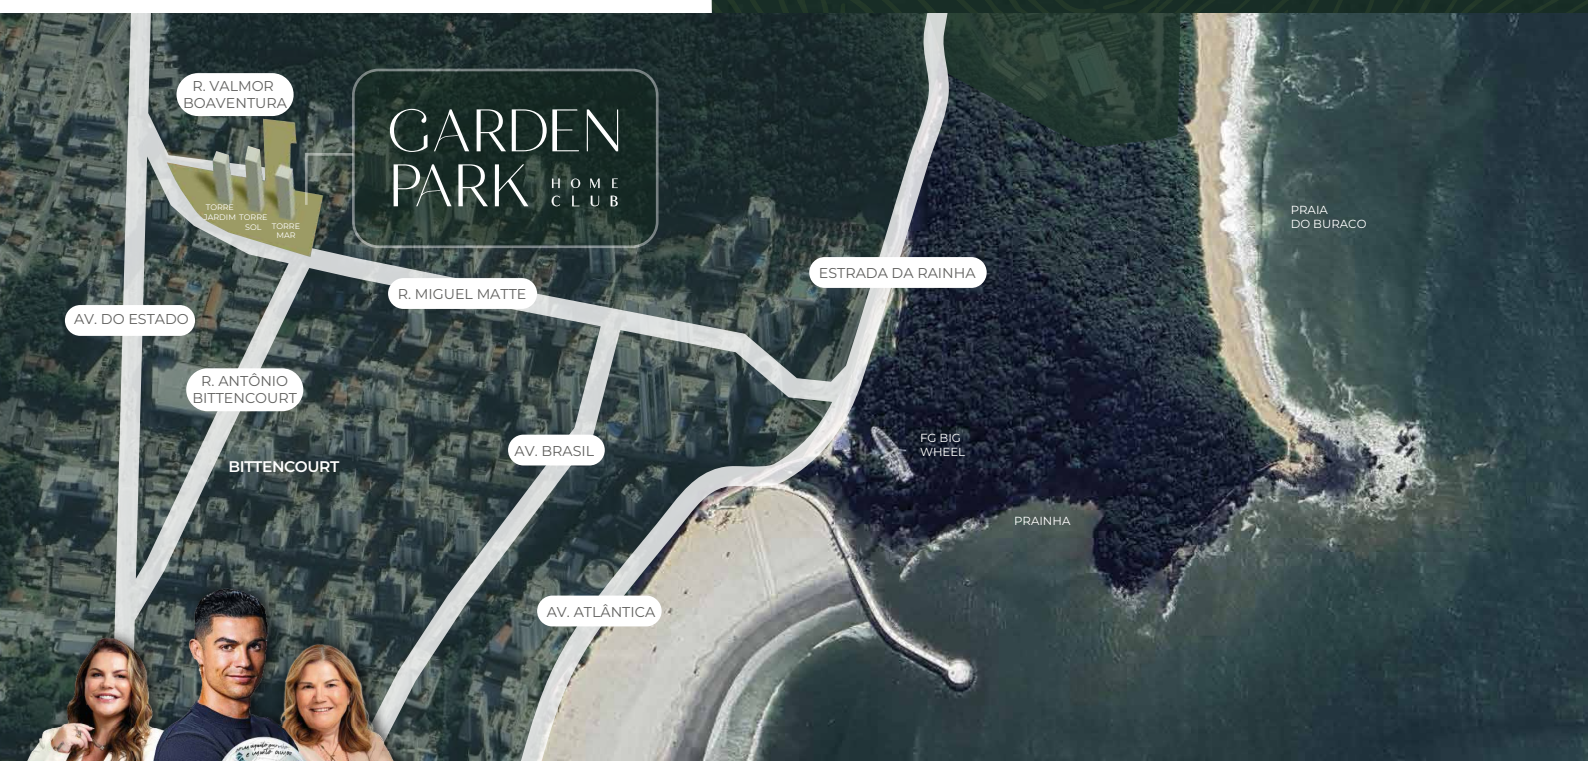

FAMÍLIA
AVEIRO



PRÉ-RESERVA
GARDEN PARK
HOME CLUB

Nos termos da lei nº 4.591/64, informamos que o empreendimento somente será ofertado à venda e comercializado a partir do Registro da Incorporação no respectivo Cartório de Registro de Imóveis. Este material tem apenas caráter de sugestão. Não nos responsabilizamos por anúncios de terceiros em sentido oposto. Imagens meramente ilustrativas.